


## 4 Zimmer Haus 5a, EG, rechts

Bereich	m <sup>2</sup>
Wohnen	26,3
Schlafen	14,5
Abstellraum	2,3
Küche	14,1
Bad	7,5
Flur	4,1
Zimmer 1	12,0
Zimmer 2	11,9
Gäste-WC	4,1
Diele	9,1
Loggia 1 (7,5)	3,7
Loggia 2 (3,0)	1,5
<b>Gesamt</b>	<b>111,1</b>

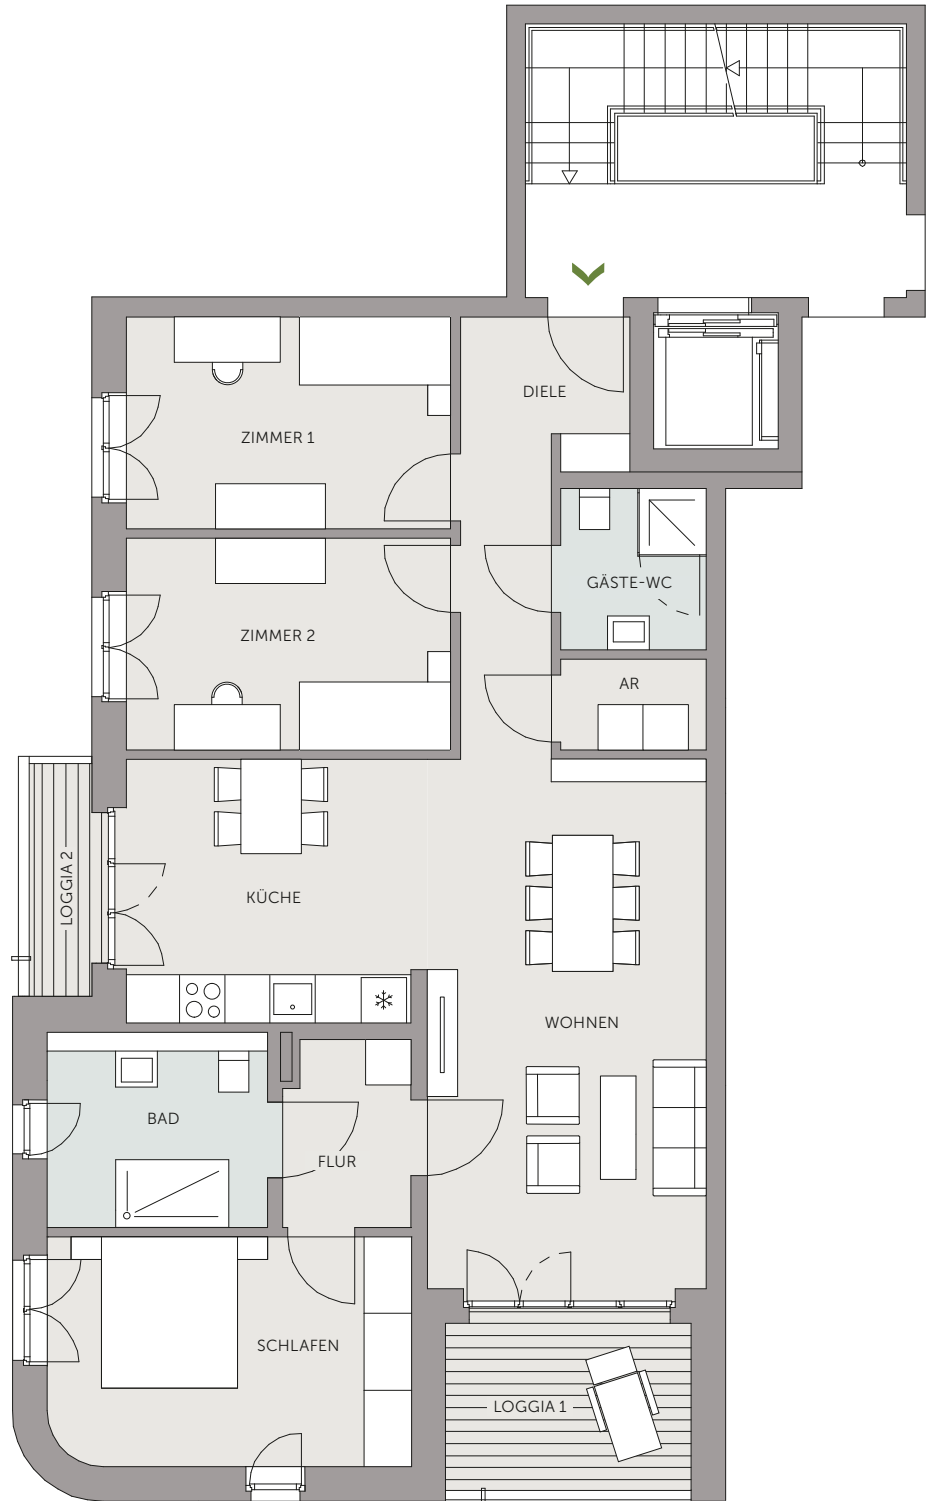

Ein Projekt der



### Kontakt:

Daniela Stumpf, 05361 264-382  
Dennis Dörfter, 05361 264-393  
lindenhoefe@vwimmobilien.de

\* Inklusive Betriebskosten, Stellplatz und Treppenhausreinigung. Nicht inkludiert sind Nebenkosten (Strom, Wasser, Wärme).