



## 4 Zimmer Haus 5a, EG, links 2

Bereich	m <sup>2</sup>
Wohnen	26,8
Schlafen	14,5
Abstellraum	2,2
Küche	13,4
Bad	7,5
Flur	4,2
Zimmer 1	13,7
Zimmer 2	12,5
Gäste-WC	5,3
Diele	9,7
Loggia (9,2)	4,6
<b>Gesamt</b>	<b>114,4</b>

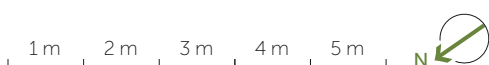

Ein Projekt der

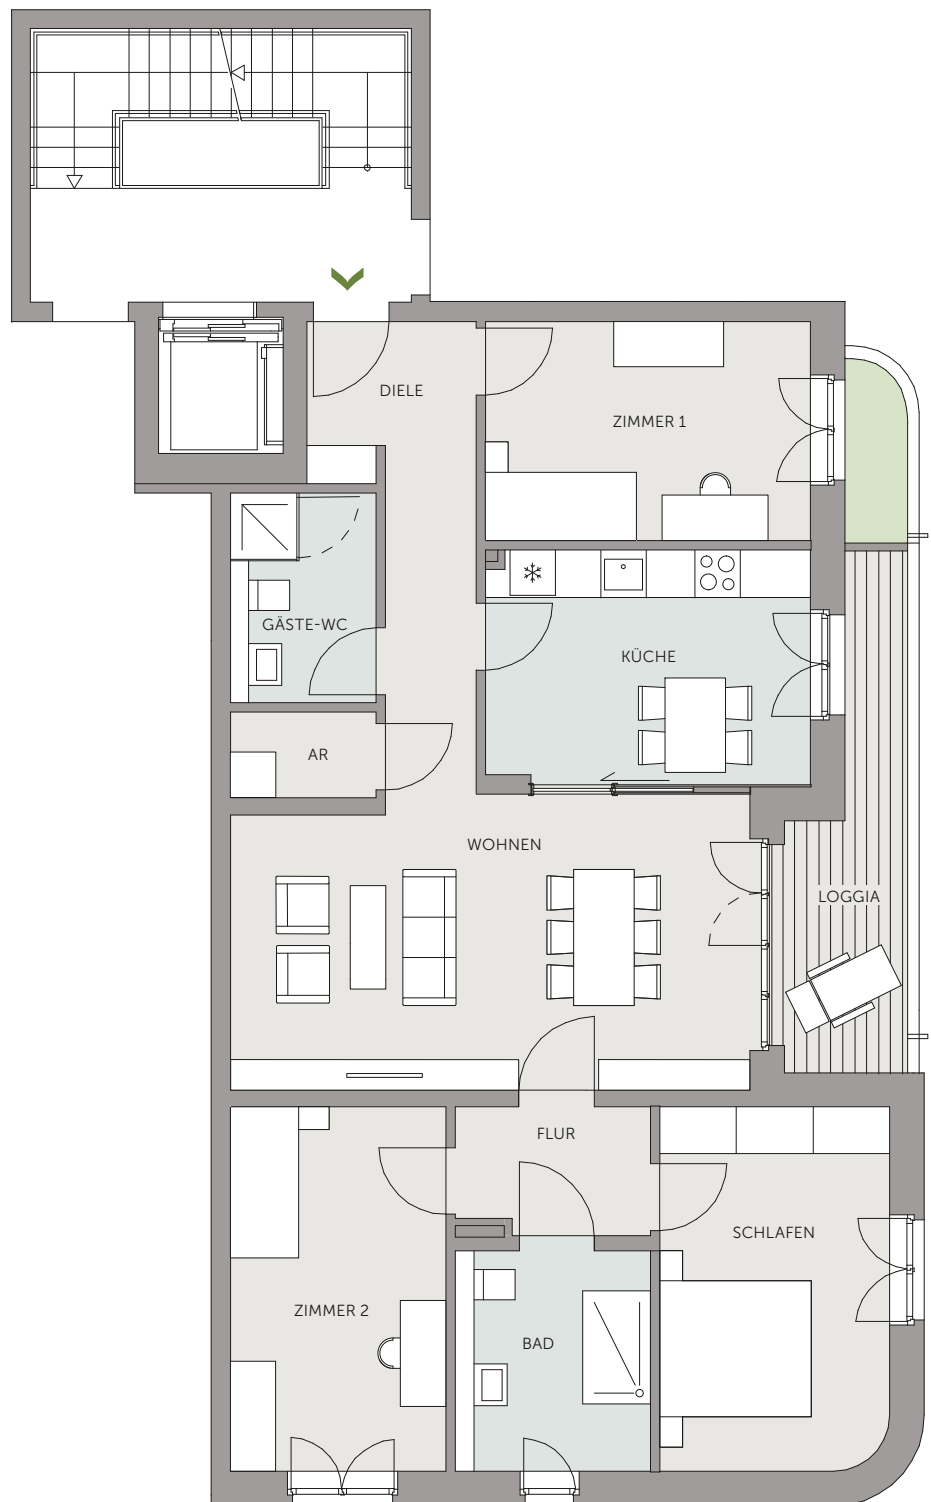

### Kontakt:

Daniela Stumpf, 05361 264-382  
Dennis Dörfler, 05361 264-393  
lindenhoeefe@vwimmobilien.de

\* Inklusive Betriebskosten, Stellplatz und Treppenhausreinigung. Nicht inkludiert sind Nebenkosten (Strom, Wasser, Wärme).