



4 Zimmer Haus 5a, 1. OG, rechts

Bereich	m ²
Wohnen	26,3
Schlafen	14,5
Abstellraum	2,3
Küche	14,1
Bad	7,5
Flur	4,1
Zimmer 1	12,0
Zimmer 2	11,9
Gäste-WC	4,1
Diele	9,1
Loggia 1 (7,4)	3,7
Loggia 2 (3,0)	1,5
Gesamt	111,1

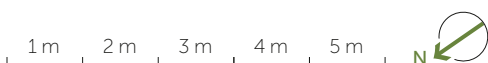

Ein Projekt der

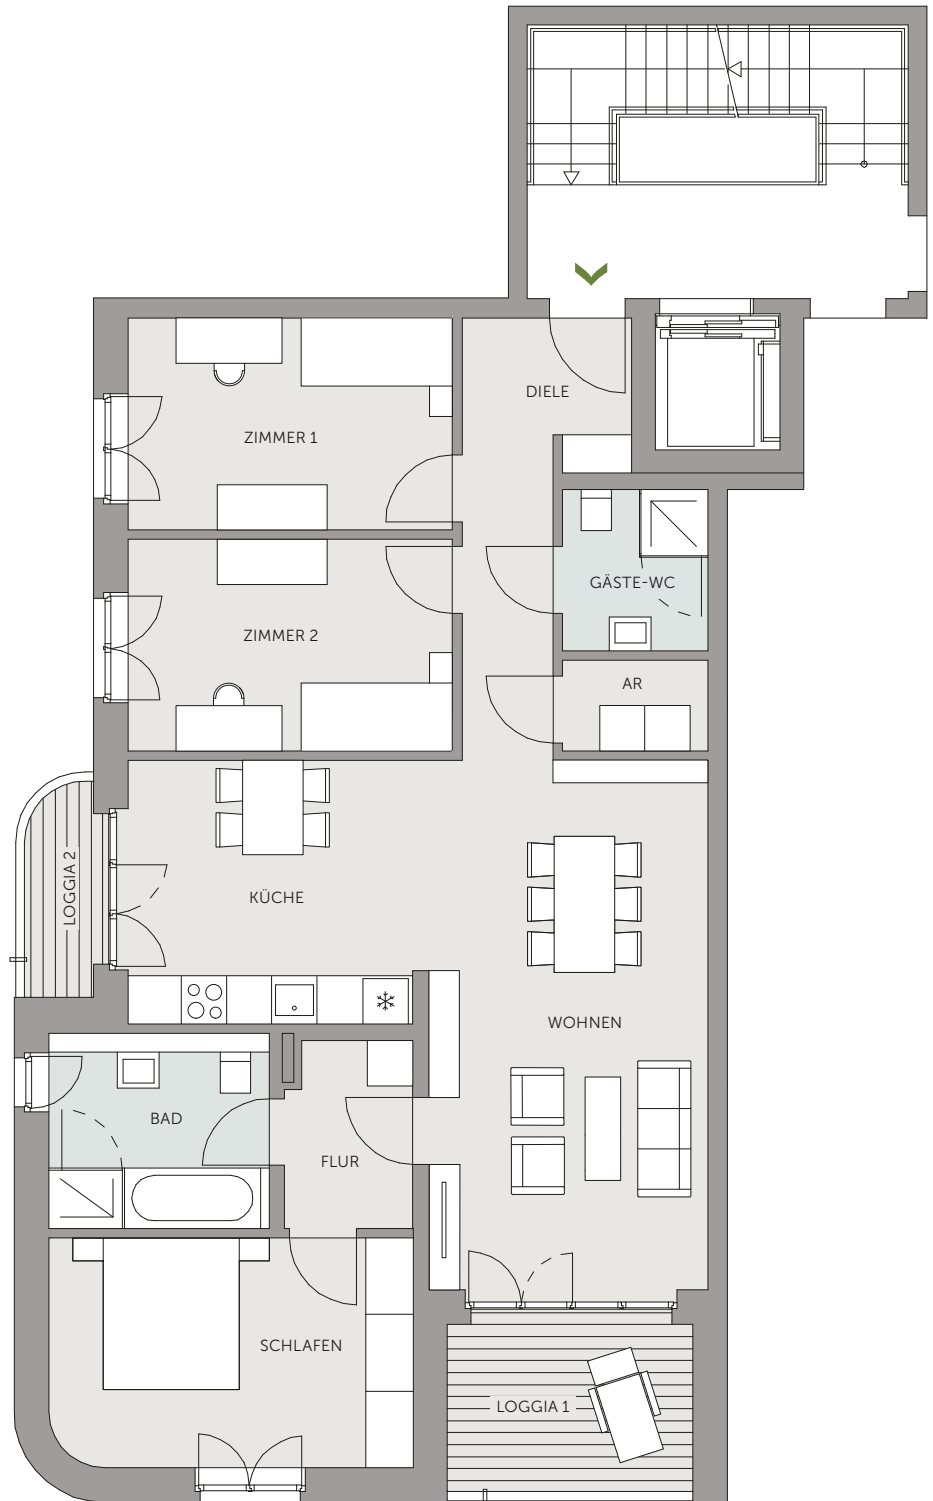

Kontakt:

Daniela Stumpf, 05361 264-382
Dennis Dörfler, 05361 264-393
lindenhoefe@vwimmobilien.de

* Inklusive Betriebskosten, Stellplatz und Treppenhausreinigung. Nicht inkludiert sind Nebenkosten (Strom, Wasser, Wärme).