



4 Zimmer Haus 5a, 1. OG, links 2

Bereich	m ²
Wohnen	26,8
Schlafen	14,5
Abstellraum	2,2
Küche	13,4
Bad	7,5
Flur	4,2
Zimmer 1	13,7
Zimmer 2	12,5
Gäste-WC	5,3
Diele	9,7
Loggia (9,2)	4,6
Gesamt	114,4

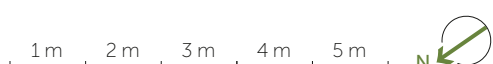

Ein Projekt der

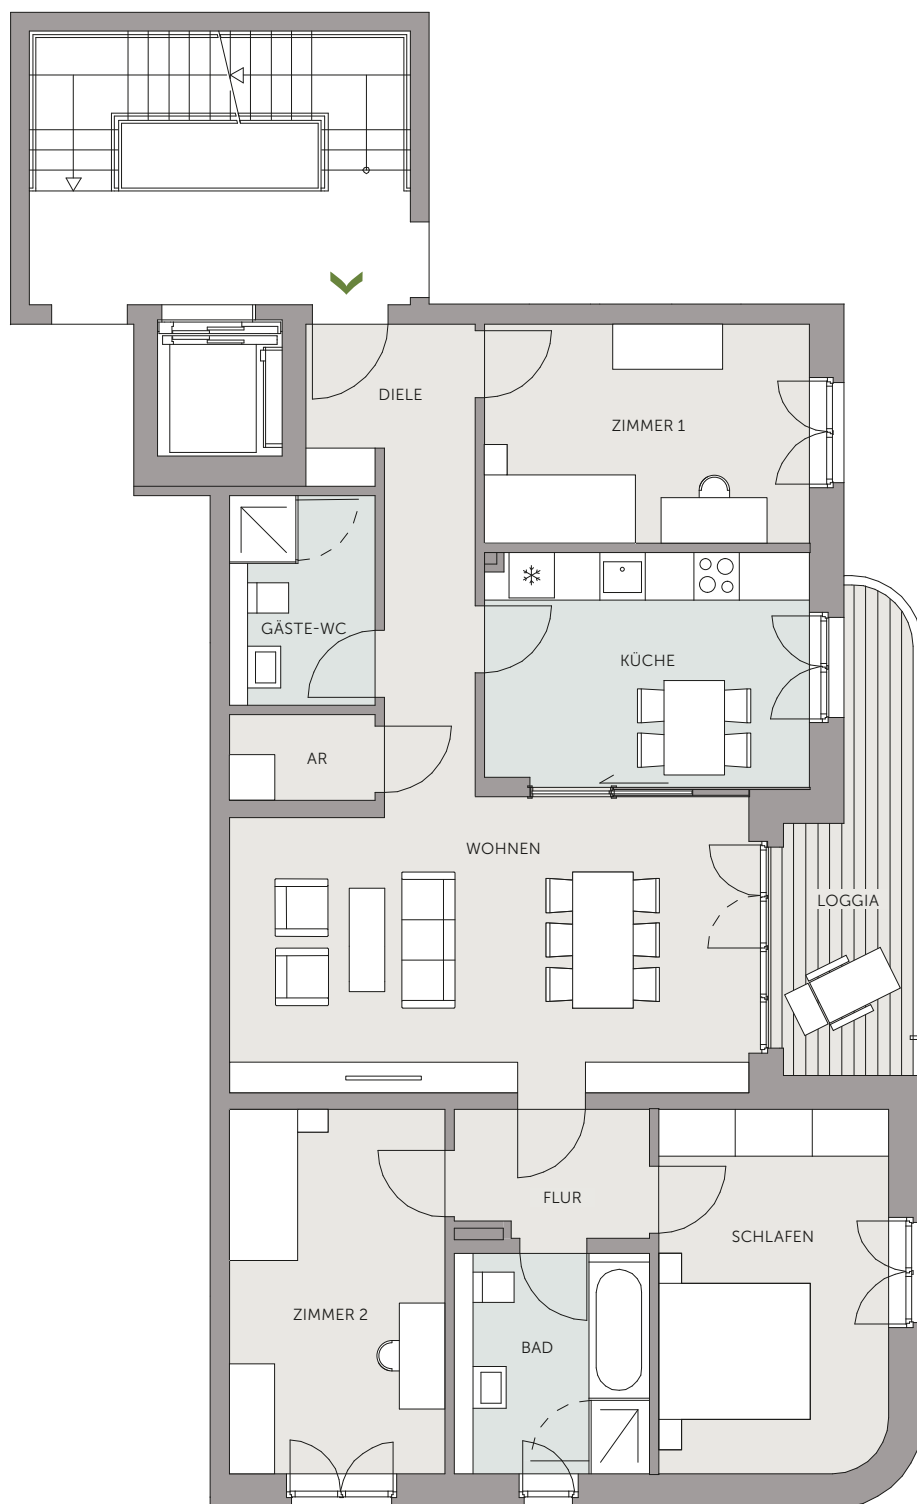

Kontakt:

Daniela Stumpf, 05361 264-382
Dennis Dörfler, 05361 264-393
lindenhoeefe@vwimmobilien.de

* Inklusive Betriebskosten, Stellplatz und Treppenhausreinigung. Nicht inkludiert sind Nebenkosten (Strom, Wasser, Wärme).