


4 Zimmer Haus 5a, 2. OG, rechts

Bereich		m ²
Wohnen		26,3
Schlafen		14,5
Abstellraum		2,3
Küche		14,1
Bad		7,5
Flur		4,1
Zimmer 1		12,0
Zimmer 2		11,9
Gäste-WC		4,1
Diele		9,1
Loggia 1	(7,4)	3,7
Loggia 2	(3,0)	1,5
Gesamt		111,1

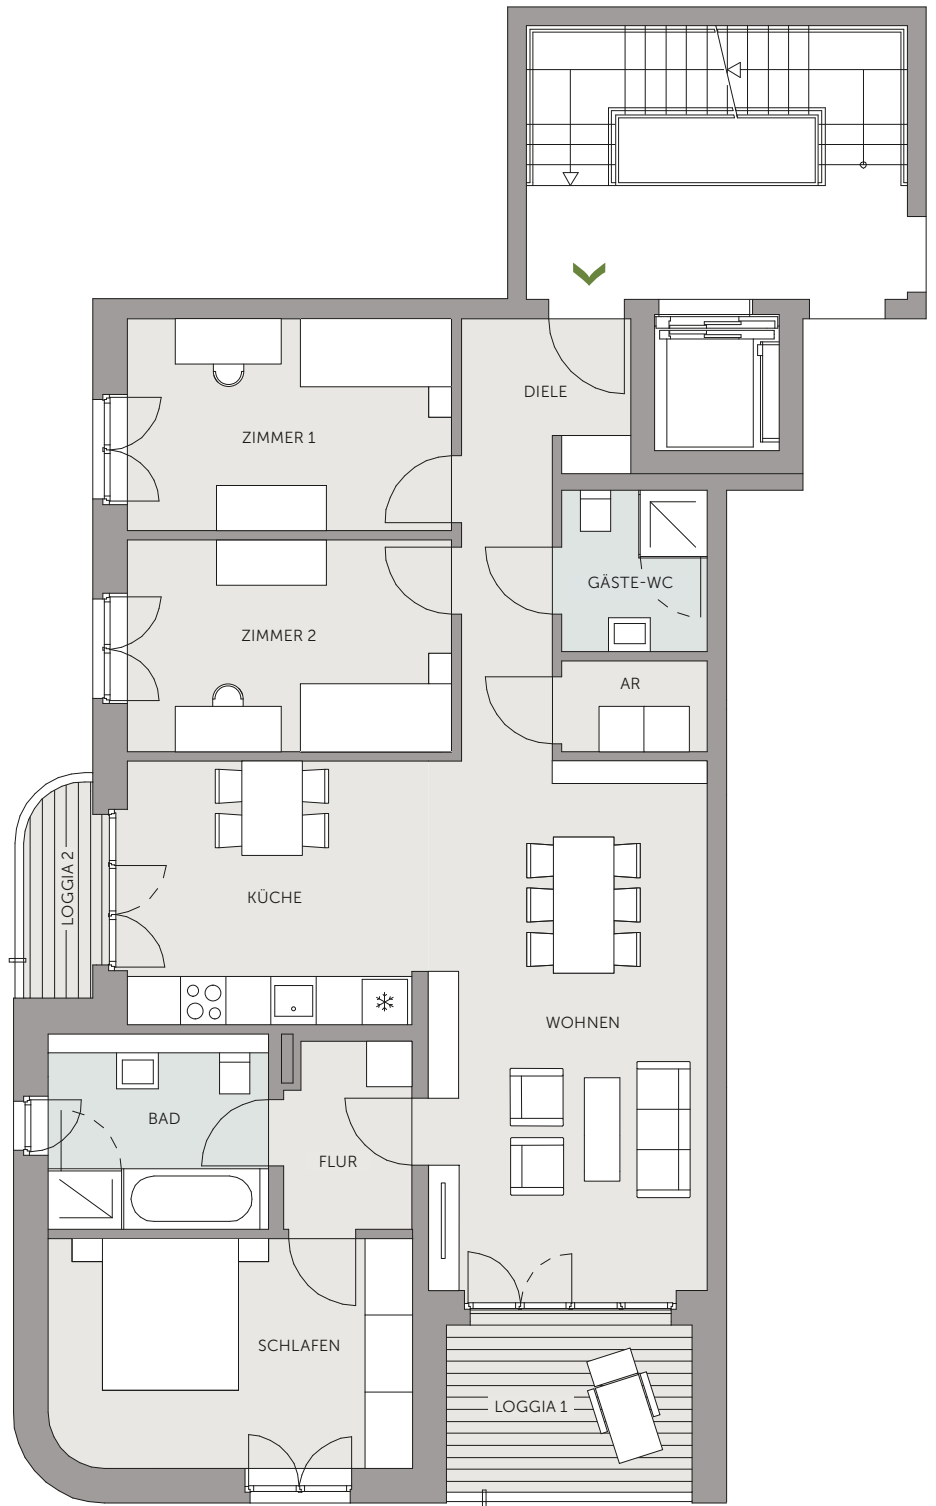

Ein Projekt der



Kontakt:

Daniela Stumpf, 05361 264-382
Dennis Dörfler, 05361 264-393
lindenhoefe@vwimmobilien.de

* Inklusive Betriebskosten, Stellplatz und Treppenhausreinigung. Nicht inkludiert sind Nebenkosten (Strom, Wasser, Wärme).