
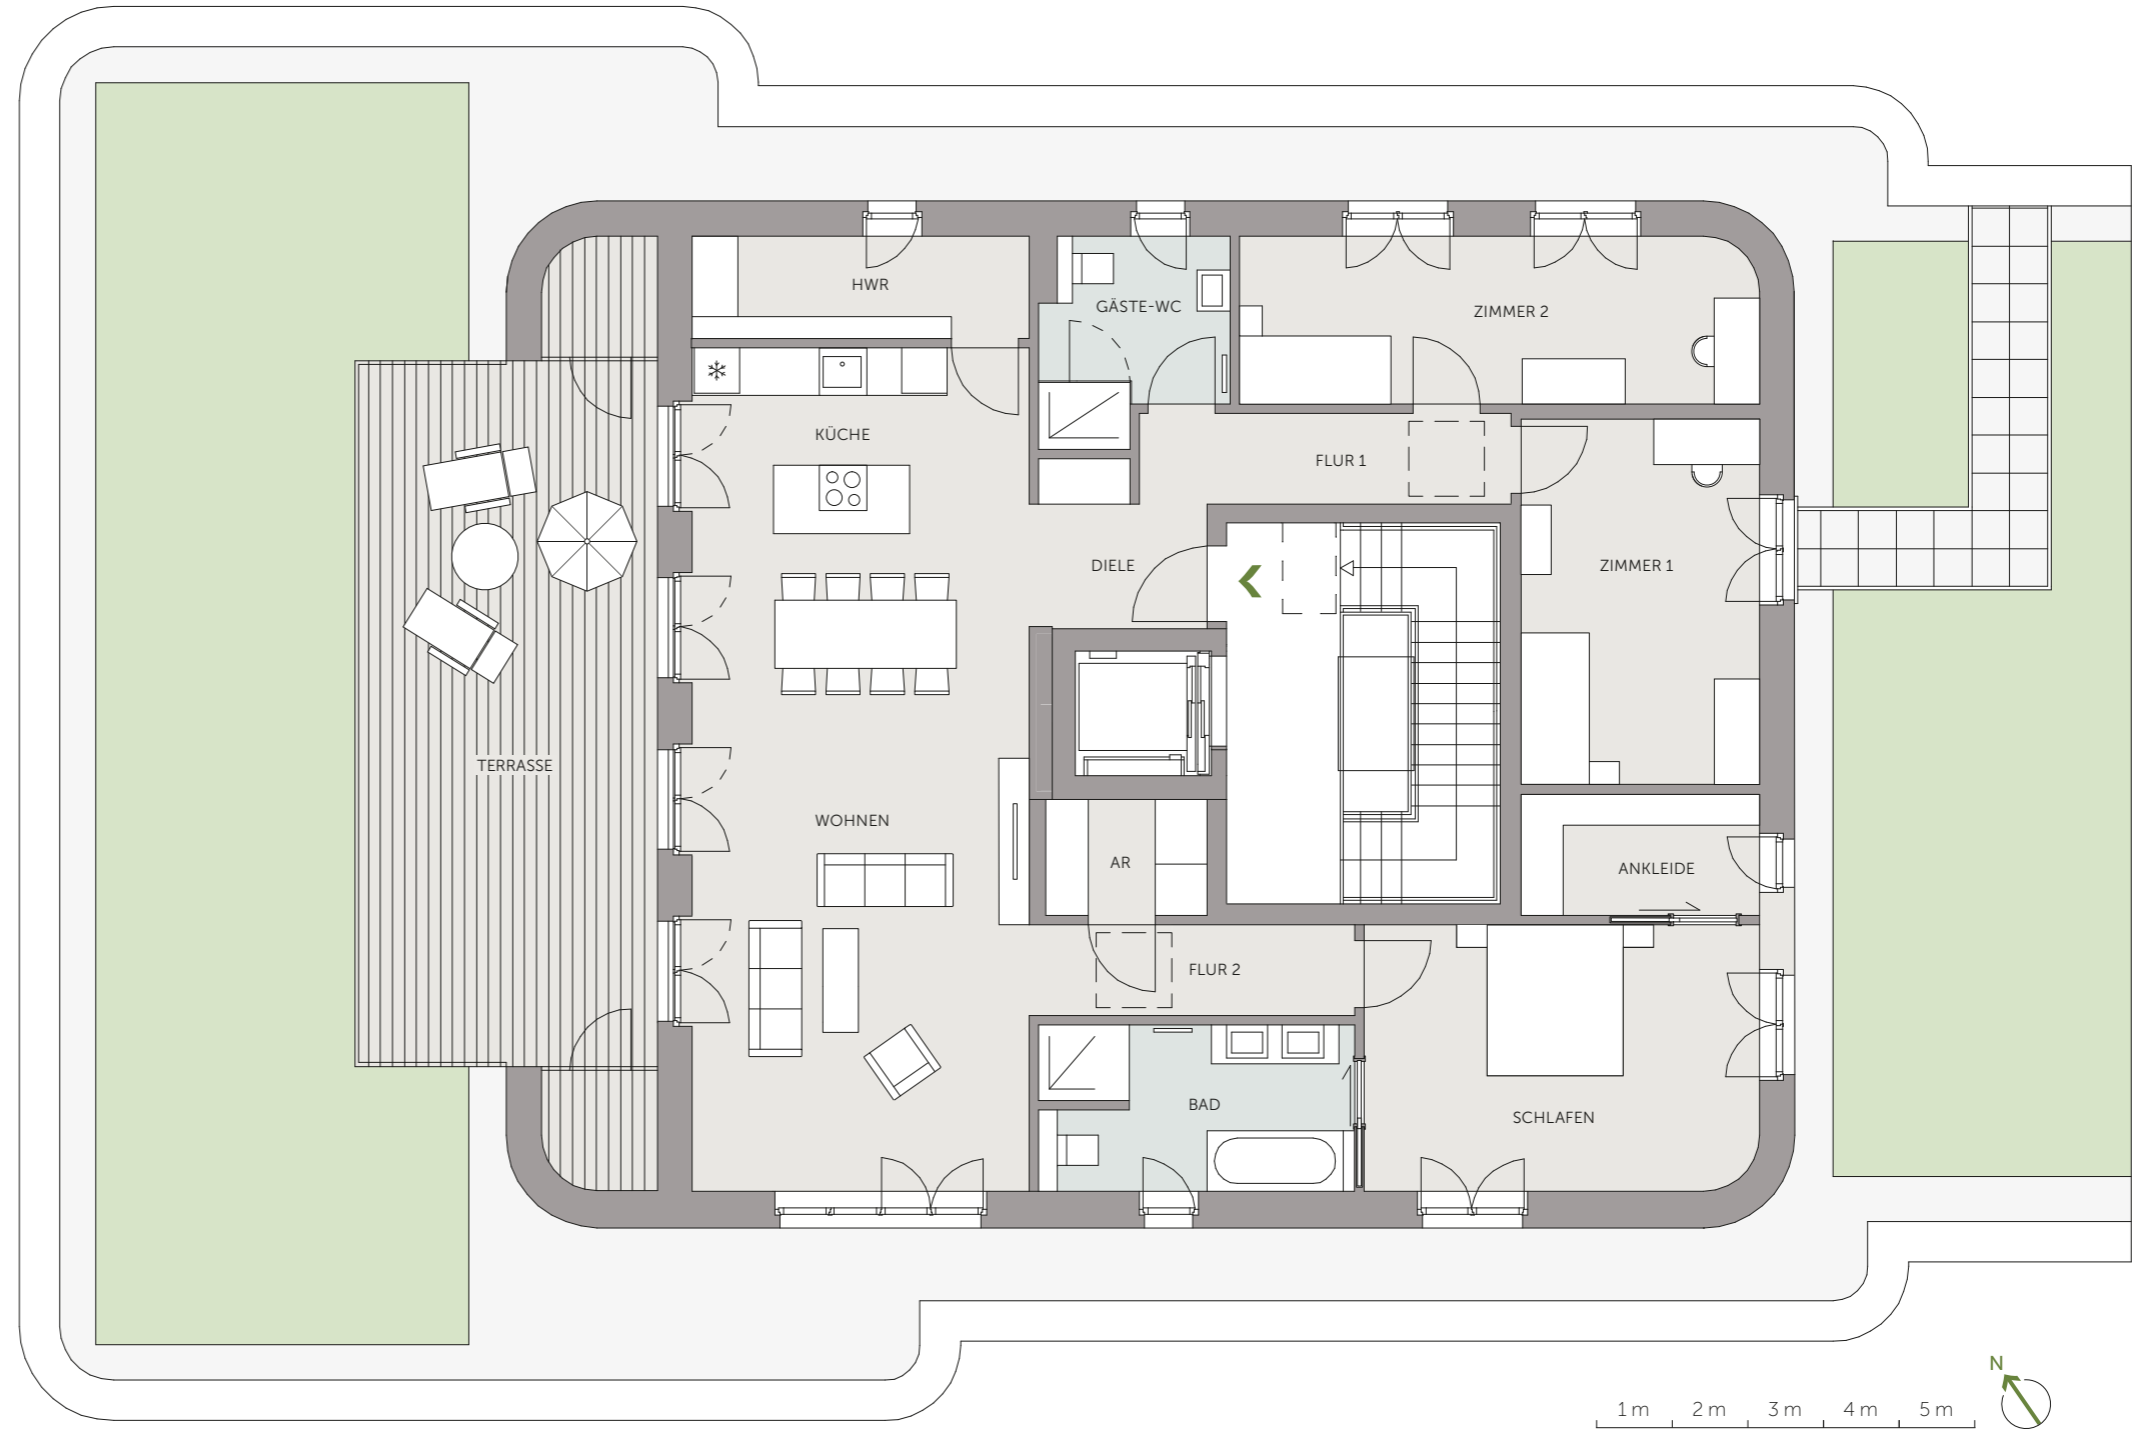


**4 Zimmer
Haus 5a, 4. OG**

Bereich	m ²
Wohnen	33,8
Schlafen	18,3
Abstellraum	3,3
Küche	16,8
Bad	8,8
Flur 1	5,9
Flur 2	5,2
Zimmer 1	15,3
Zimmer 2	15,1
Gäste-WC	6,1
Diele	4,5
Ankleide	5,1
Hauswirtschaftsraum	6,0
Terrasse (40,0)	20,0
Gesamt	164,2

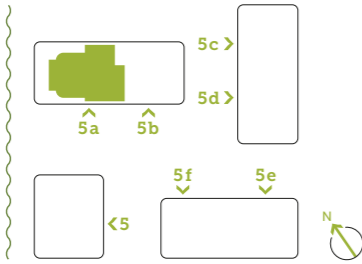

Kontakt: