

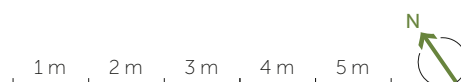


## 2 Zimmer Haus 5c, EG, rechts 1

Bereich		m <sup>2</sup>
Wohnen		24,8
Schlafen		20,6
Küche		7,6
Bad		6,2
Diele		6,4
Loggia	(6,1)	3,0
<b>Gesamt</b>		<b>68,6</b>

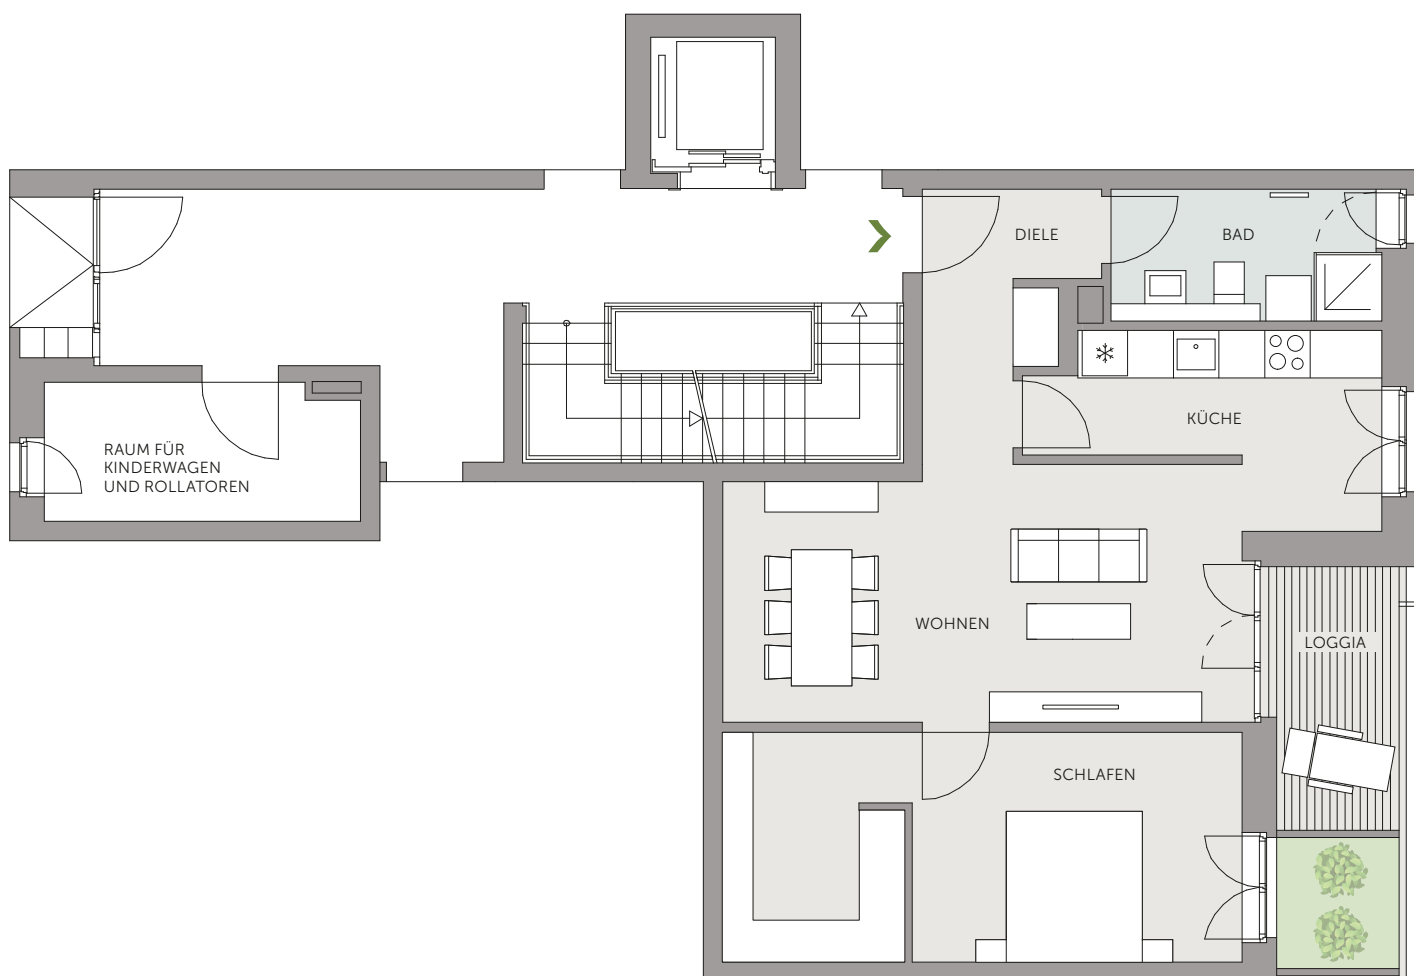

Ein Projekt der

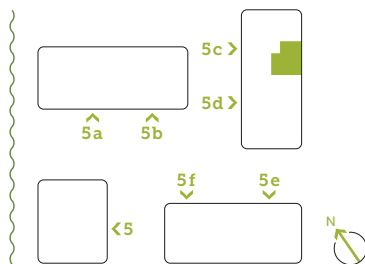

### Kontakt:

Daniela Stumpf, 05361 264-382  
Dennis Dörfler, 05361 264-393  
lindenhoeefe@vwimmobilien.de

\* Inklusive Betriebskosten, Stellplatz und Treppenhausreinigung. Nicht inkludiert sind Nebenkosten (Strom, Wasser, Wärme).