

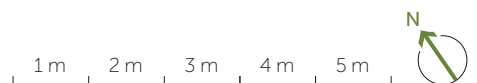


2 Zimmer Haus 5c, EG, rechts 2

Bereich		m ²
Wohnen		19,7
Schlafen		14,5
Abstellraum		1,5
Küche		11,2
Bad		7,5
Flur		4,0
Diele		2,7
Loggia 1	(5,8)	2,9
Loggia 2	(2,8)	1,4
Gesamt		65,4

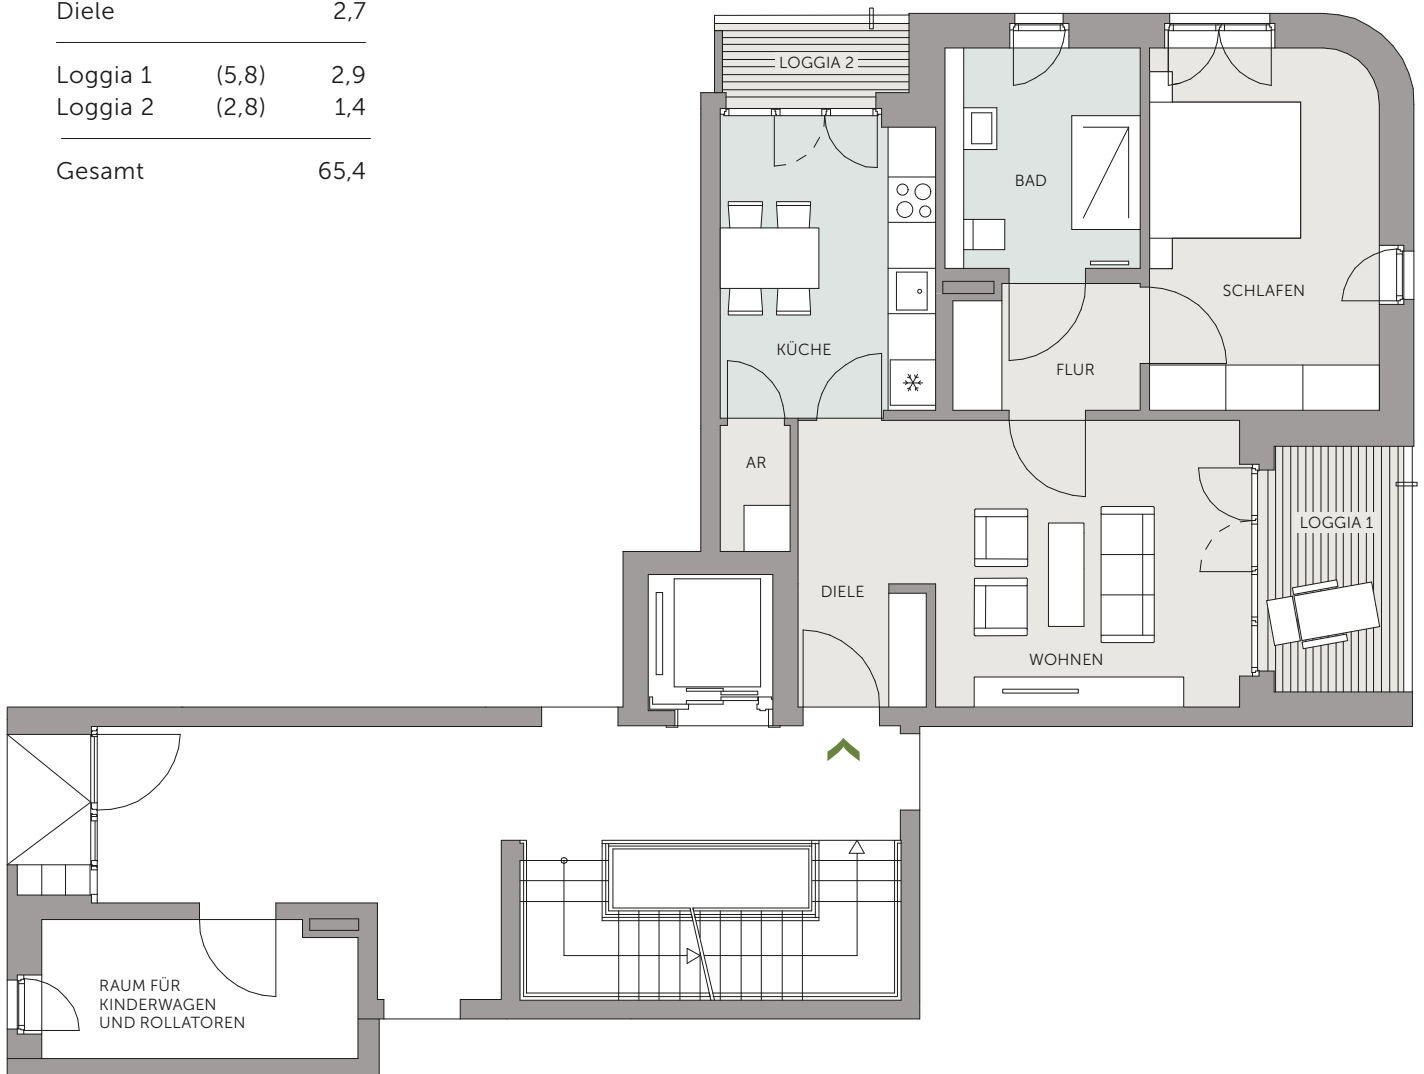

Ein Projekt der

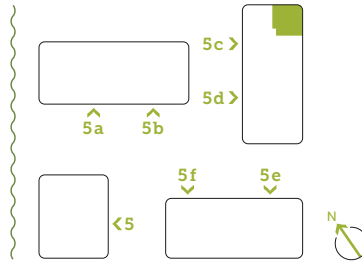

Kontakt:

Daniela Stumpf, 05361 264-382
 Dennis Dörfler, 05361 264-393
lindenhoeft@vwimmobilien.de

* Inklusive Betriebskosten, Stellplatz und Treppenhausreinigung. Nicht inkludiert sind Nebenkosten (Strom, Wasser, Wärme).