

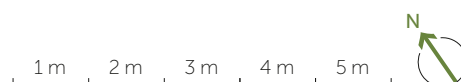


## 2 Zimmer Haus 5d, EG, links 1

Bereich	m <sup>2</sup>
Wohnen	24,8
Schlafen	20,6
Küche	7,6
Bad	6,2
Diele	6,4
Loggia	(6,1) 3,0
Gesamt	68,6

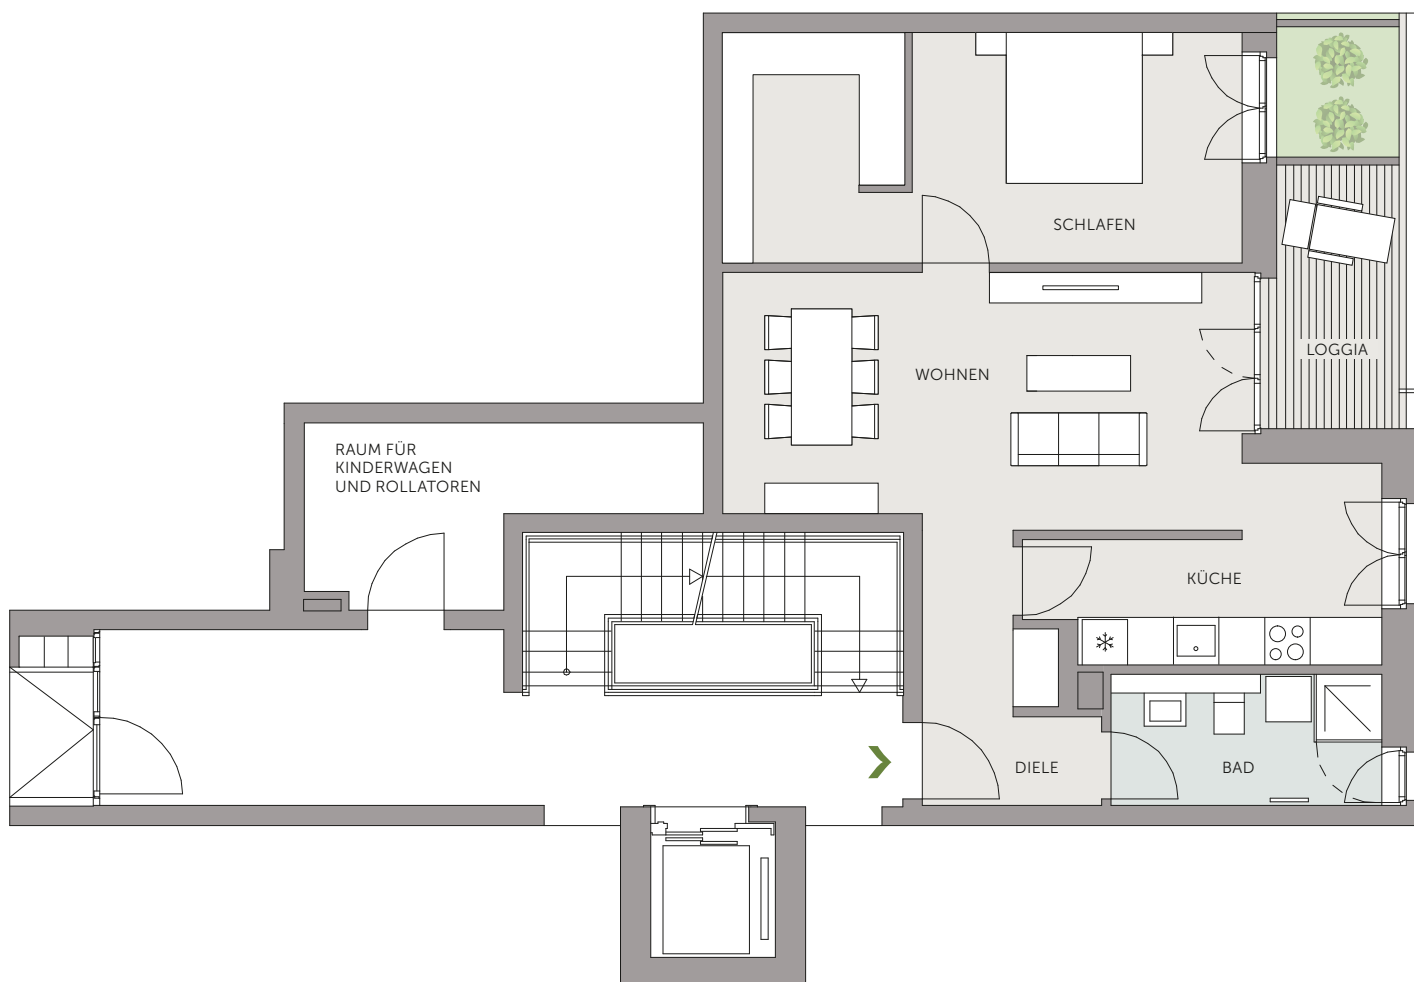

Ein Projekt der

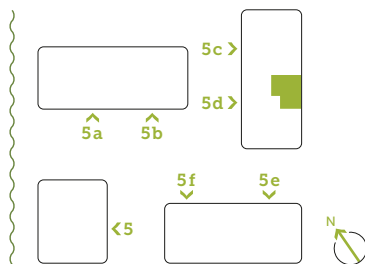

### Kontakt:

Daniela Stumpf, 05361 264-382  
Dennis Dörftner, 05361 264-393  
lindenhoeefe@vwimmobilien.de

\* Inklusive Betriebskosten, Stellplatz und Treppenhausreinigung. Nicht inkludiert sind Nebenkosten (Strom, Wasser, Wärme).