


4 Zimmer Haus 5e, 1. OG, rechts 1

Bereich	m ²
Wohnen	32,3
Schlafen	16,6
Abstellraum	2,7
Küche	11,9
Bad	7,5
Flur 1	3,2
Flur 2	1,7
Zimmer 1	13,7
Zimmer 2	13,3
Gäste-WC	4,5
Diele	6,2
Loggia 1 (17,9)	9,0
Loggia 2 (14,4)	7,2
Gesamt	129,8

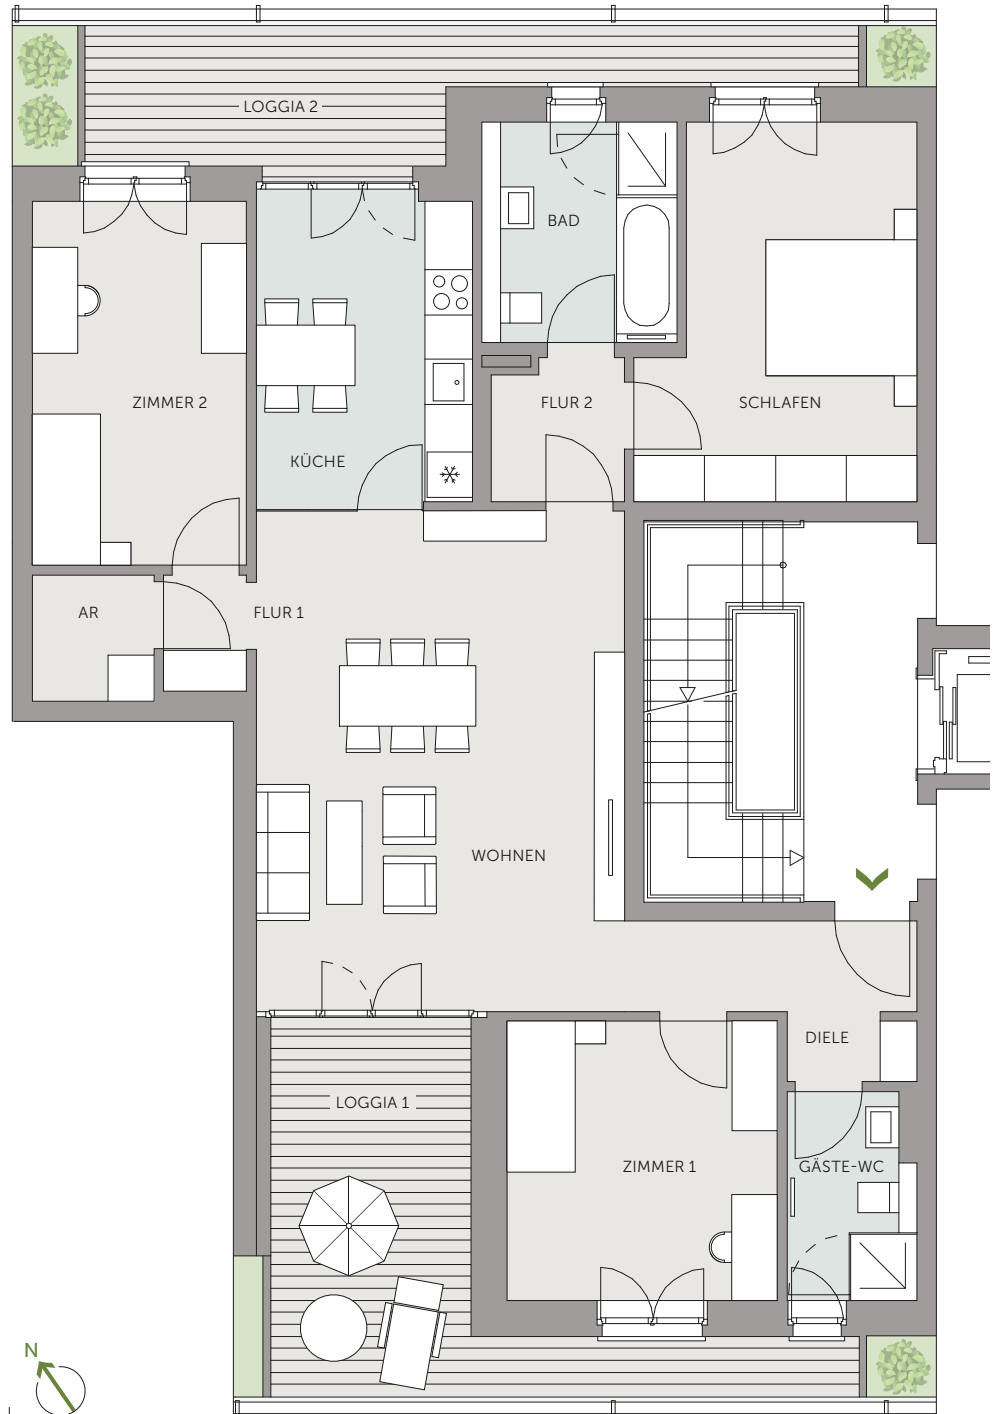

1 m 2 m 3 m 4 m 5 m



Ein Projekt der



Kontakt:

Daniela Stumpf, 05361 264-382
Dennis Dörfler, 05361 264-393
lindenhoeefe@vwimmobilien.de

* Inklusive Betriebskosten, Stellplatz und Treppenhausreinigung. Nicht inkludiert sind Nebenkosten (Strom, Wasser, Wärme).