
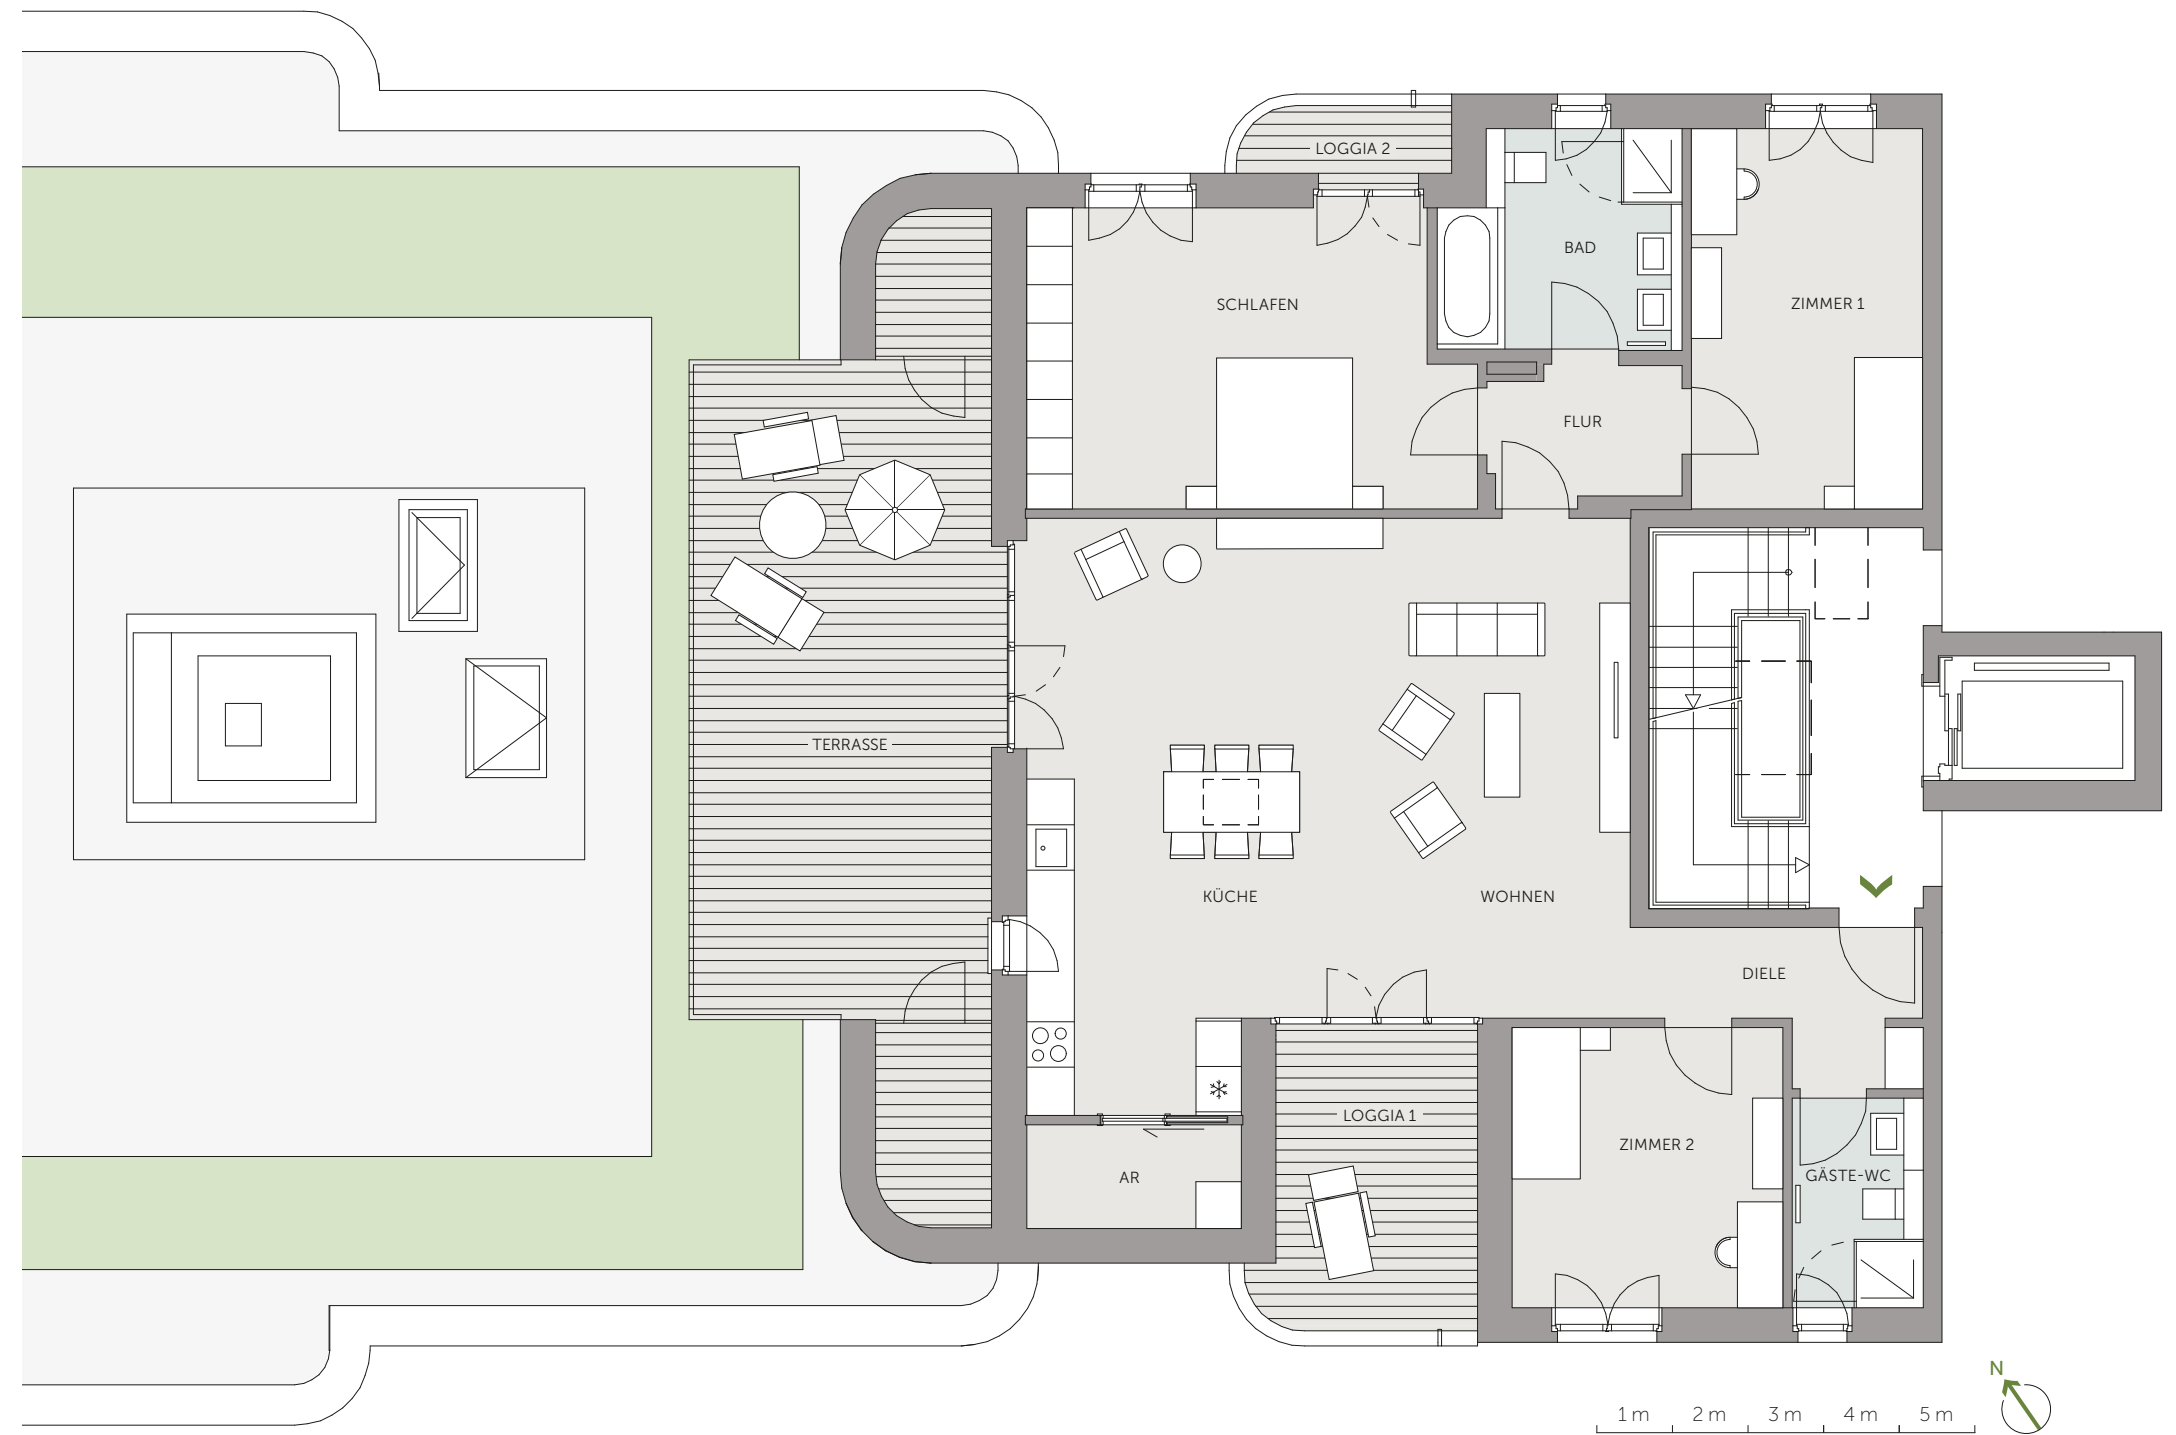


4 Zimmer
Haus 5e, 4. OG, rechts 1

Bereich		m ²
Wohnen		43,6
Schlafen		22,6
Abstellraum		3,9
Küche		12,9
Bad		8,8
Flur		4,5
Zimmer 1		15,3
Zimmer 2		13,3
Gäste-WC		4,5
Diele		6,2
<hr/>		
Loggia 1	(11,0)	5,5
Loggia 2	(2,6)	1,3
Terrasse	(40,0)	20,0
<hr/>		
Gesamt		162,4

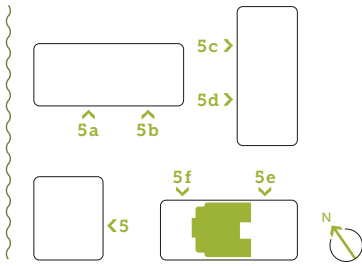

Kontakt:

Daniela Stumpf, 05361 264-382
Dennis Dörfler, 05361 264-393
lindenhoefe@vwimmobilien.de

* Inklusive Betriebskosten, Stellplatz und Treppenhausreinigung. Nicht inkludiert sind Nebenkosten (Strom, Wasser, Wärme).