

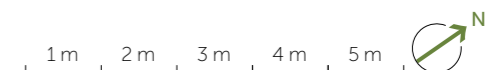


2 Zimmer
Haus 4, 4. OG, links 1

Bereich		m ²
Wohnen		21,6
Schlafen		14,5
Abstellraum		3,1
Küche		18,3
Bad		5,5
Diele		9,3
Loggia 1 (6,8)	3,4	
Loggia 2 (32,0)	16,0	
Gesamt		91,7

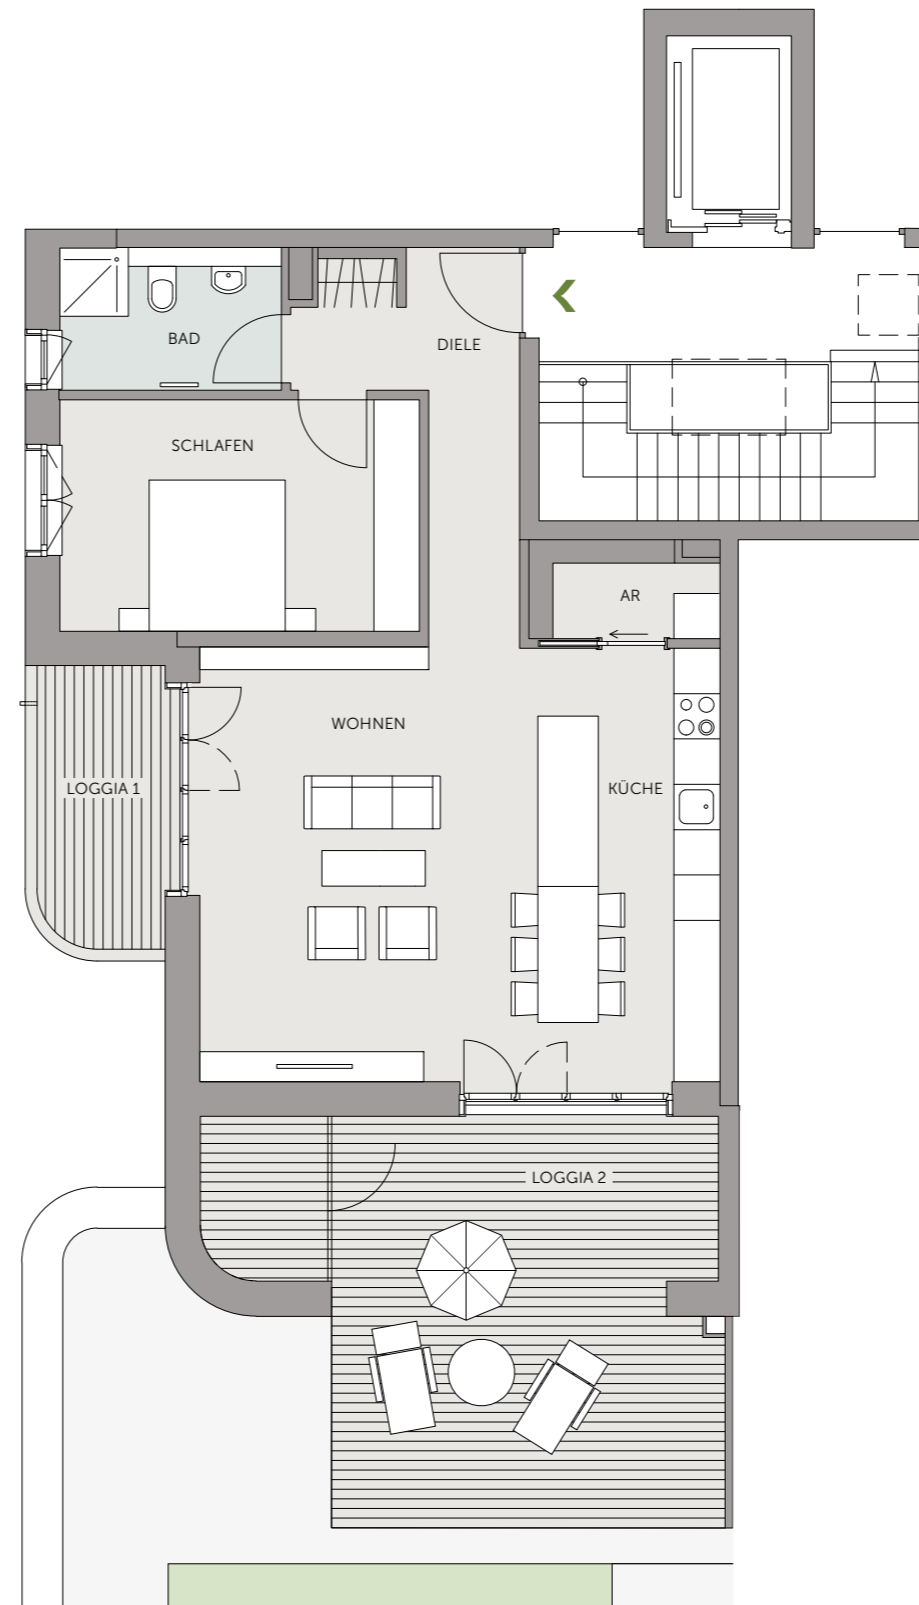

Ein Projekt der

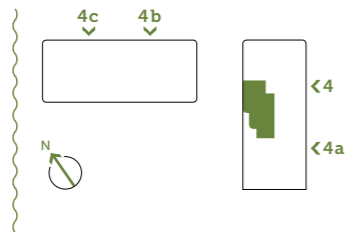

Kontakt:

Daniela Stumpf, 05361 264-382
lindenhoefe@vwimmobilien.de

* Inklusive Betriebskosten, Stellplatz und Treppenhausreinigung. Nicht inkludiert sind Nebenkosten (Strom, Wasser, Wärme).

VORABZUG – Angaben ohne Gewähr. Die tatsächlichen Maße können von den hier gemachten Angaben abweichen.