

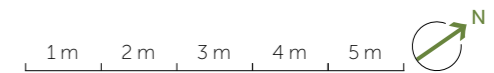


**2 Zimmer**  
**Haus 4, 4. OG, rechts 1**

Bereich		m <sup>2</sup>
Wohnen		21,6
Schlafen		14,5
Abstellraum		3,1
Küche		18,3
Bad		5,5
Diele		9,3
Loggia 1	(6,8)	3,4
Loggia 2	(32,0)	16,0
<b>Gesamt</b>		<b>91,7</b>

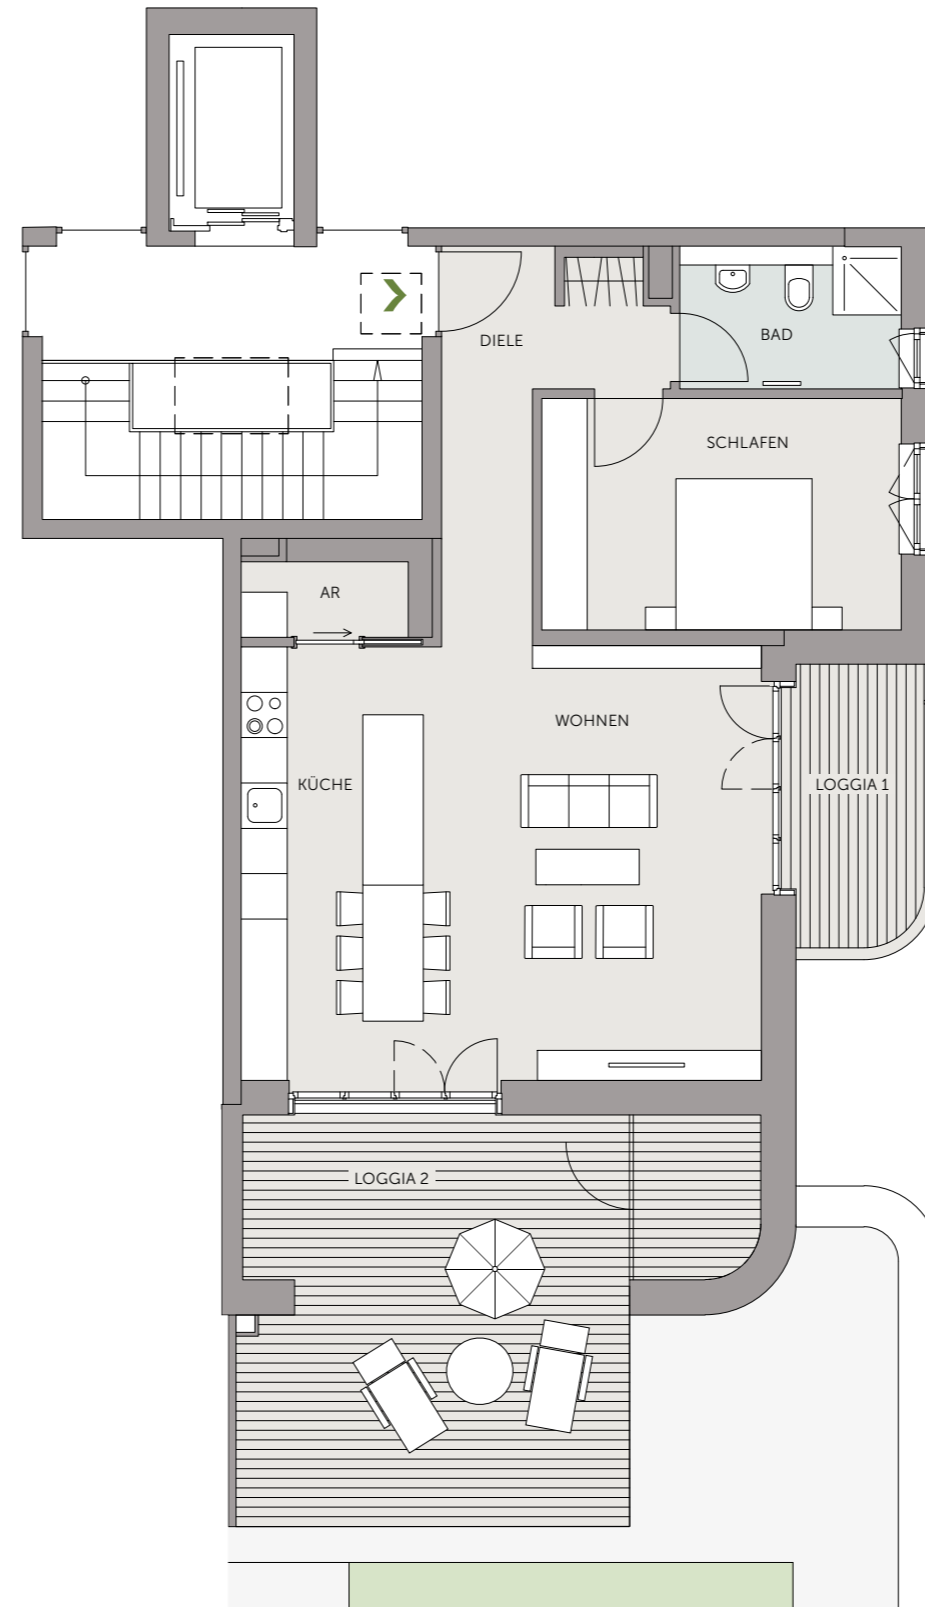

Ein Projekt der

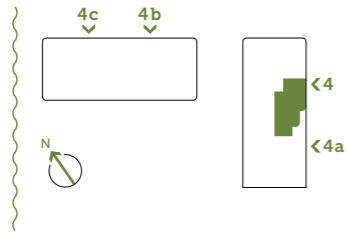

**Kontakt:**

Daniela Stumpf, 05361 264-382  
lindenhoefe@vwimmobilien.de

\* Inklusive Betriebskosten, Stellplatz und Treppenhausreinigung. Nicht inkludiert sind Nebenkosten (Strom, Wasser, Wärme).

VORABZUG – Angaben ohne Gewähr. Die tatsächlichen Maße können von den hier gemachten Angaben abweichen.