

Haus 4b | Wohnung Nr. 34 (Typ 15)


Ausstattungslinie Modern I | Gesamtmiete 1.215,00 €*

LINDENHÖFE

WOLFSBURG

3 Zimmer Haus 4b, EG, links

Bereich		m ²
Wohnen		24,0
Schlafen		14,3
Abstellraum		2,1
Küche		8,6
Bad		7,7
Flur		4,1
Zimmer		13,6
Gäste-WC		2,5
Diele		6,5
Loggia 1	(2,6)	1,3
Loggia 2	(6,2)	3,1
Gesamt		87,8

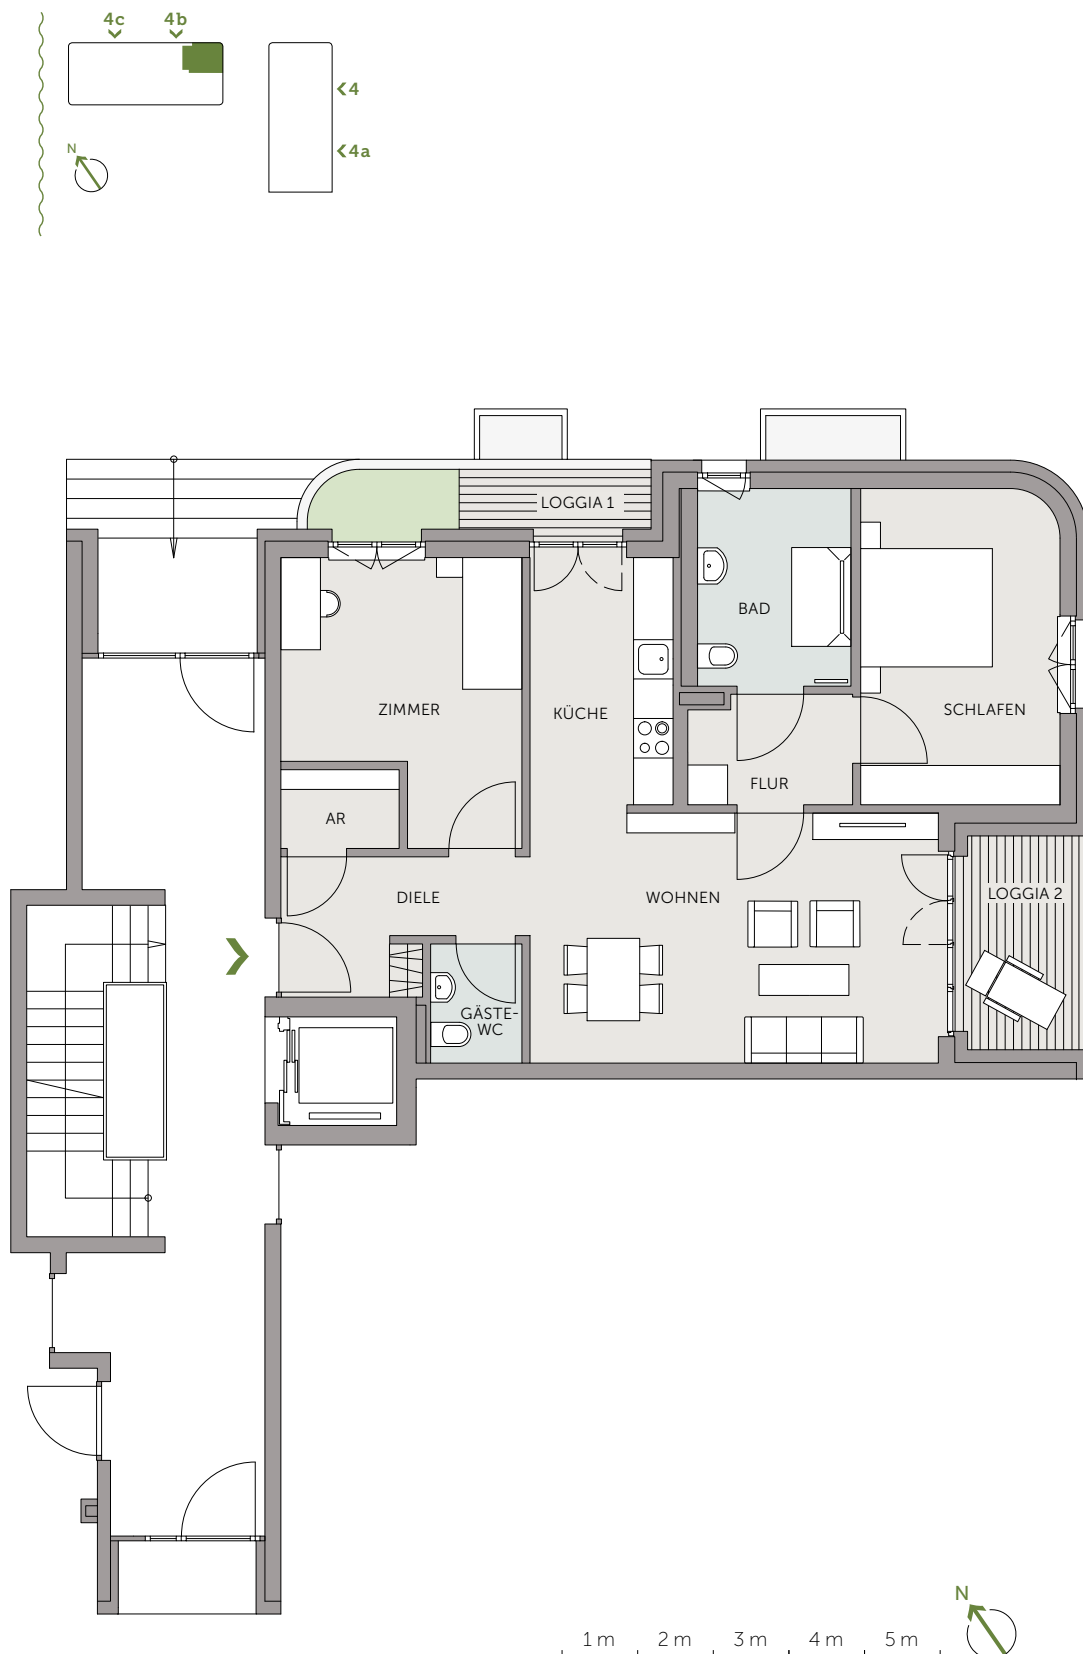

Ein Projekt der

**VOLKSWAGEN
IMMOBILIEN**

Kontakt:

Daniela Stumpf, 05361 264-382
lindenhoeft@vwimmobilien.de

* Inklusive Betriebskosten, Stellplatz und Treppenhausreinigung. Nicht inkludiert sind Nebenkosten (Strom, Wasser, Wärme).

VORABZUG – Angaben ohne Gewähr. Die tatsächlichen Maße können von den hier gemachten Angaben abweichen.