



## 2 Zimmer Haus 4b, EG, rechts 1

Bereich		m <sup>2</sup>
Wohnen		22,0
Schlafen		12,8
Küche		7,3
Bad		7,7
Flur		5,0
Diele		3,5
Loggia 1	(14,0)	7,0
Loggia 2	(6,0)	3,0
<b>Gesamt</b>		<b>68,3</b>

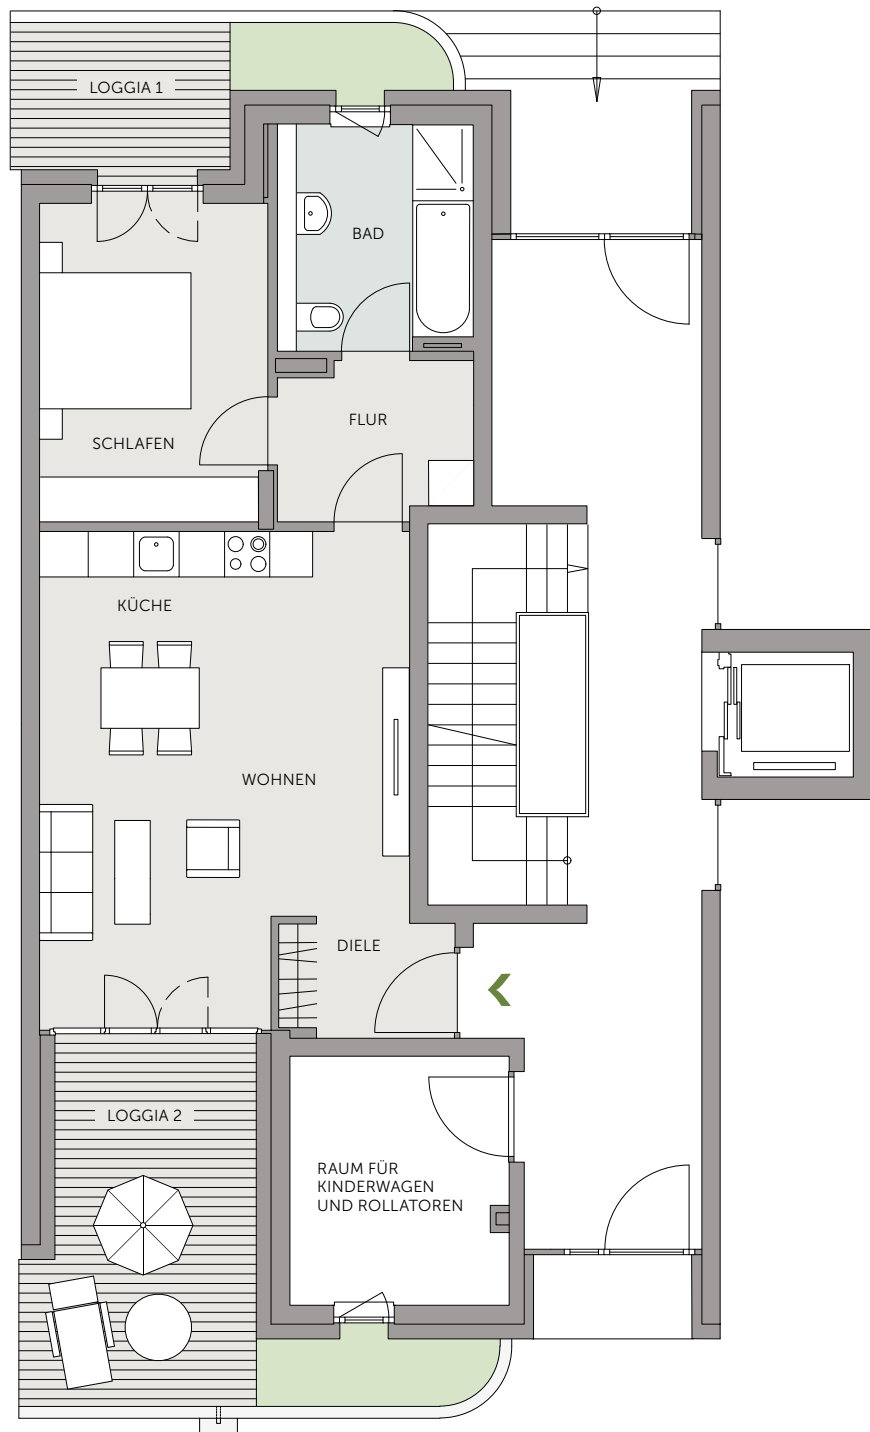

Ein Projekt der

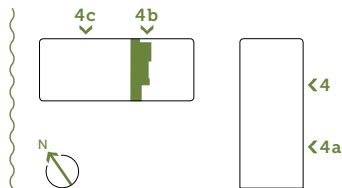

### Kontakt:

Daniela Stumpf, 05361 264-382  
lindenhoeft@vwimmobilien.de

\* Inklusive Betriebskosten, Stellplatz und Treppenhausreinigung. Nicht inkludiert sind Nebenkosten (Strom, Wasser, Wärme).