



3 Zimmer Haus 4c, EG, links 1

Bereich		m ²
Wohnen		28,3
Schlafen		13,5
Abstellraum		3,0
Küche		15,7
Bad		7,7
Flur 1		5,4
Flur 2		2,8
Zimmer		11,9
Diele		3,6
Wirtschaftsraum		2,9
Loggia 1	(6,0)	3,0
Loggia 2	(14,0)	7,0
Gesamt		104,8

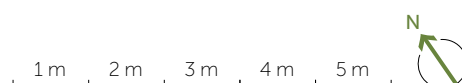

Ein Projekt der

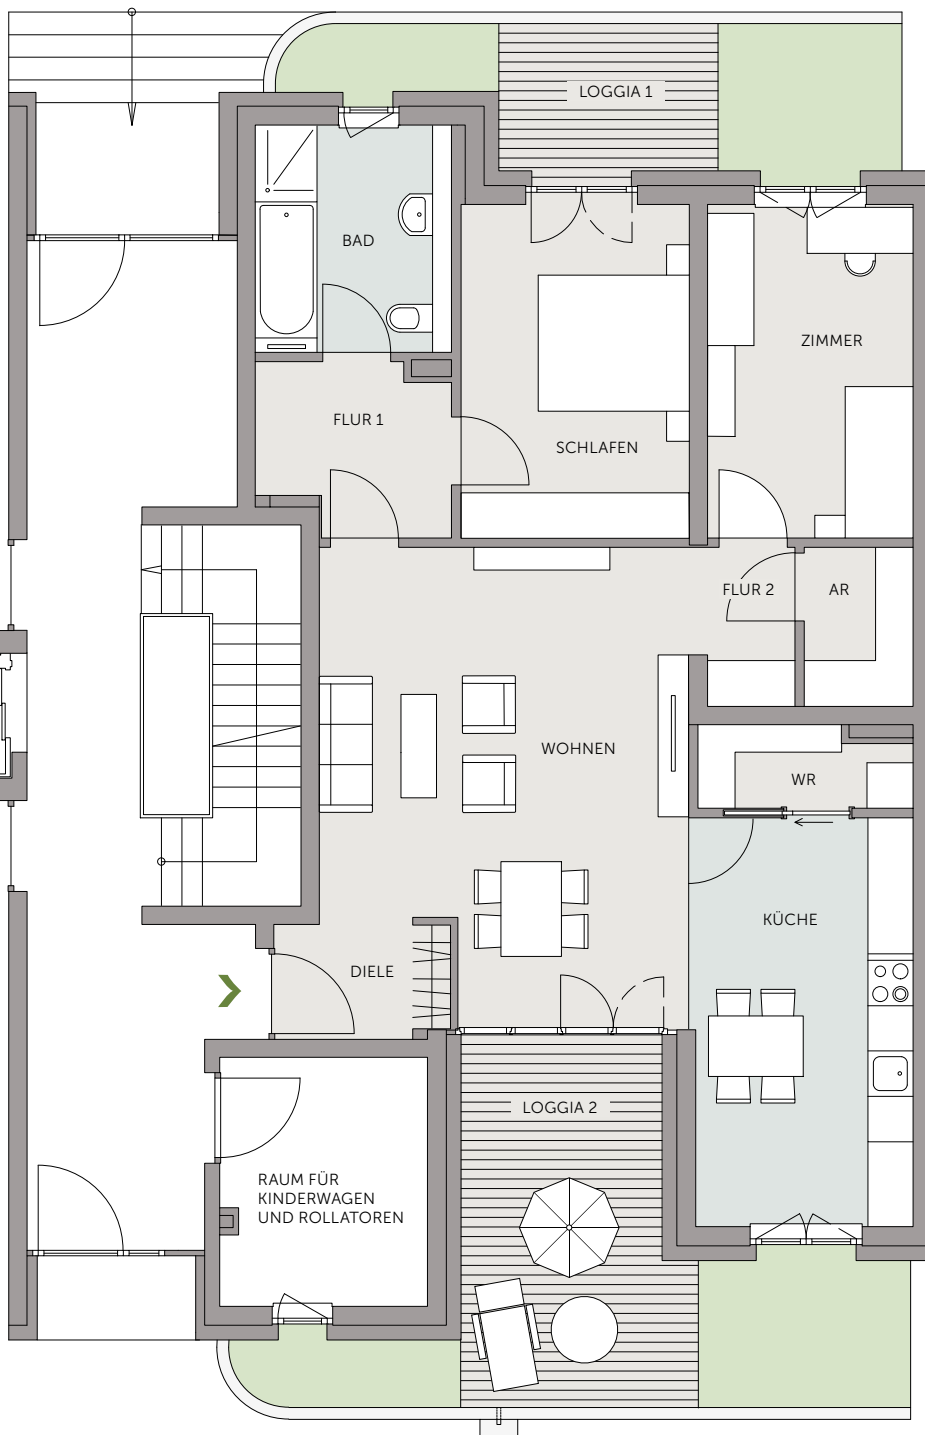

Kontakt:

Daniela Stumpf, 05361 264-382
lindenhoeft@vwimmobilien.de

* Inklusive Betriebskosten, Stellplatz und Treppenhausreinigung. Nicht inkludiert sind Nebenkosten (Strom, Wasser, Wärme).