


4 Zimmer
Haus 4c, 2. OG, links 1

Bereich		m ²
Wohnen		30,7
Schlafen		16,6
Abstellraum		2,7
Küche		15,5
Bad		7,7
Flur		4,2
Zimmer 1		12,7
Zimmer 2		12,9
Gäste-WC		4,6
Diele		6,2
<hr/>		
Loggia 1	(2,6)	1,3
Loggia 2	(10,6)	5,3
<hr/>		
Gesamt		120,4

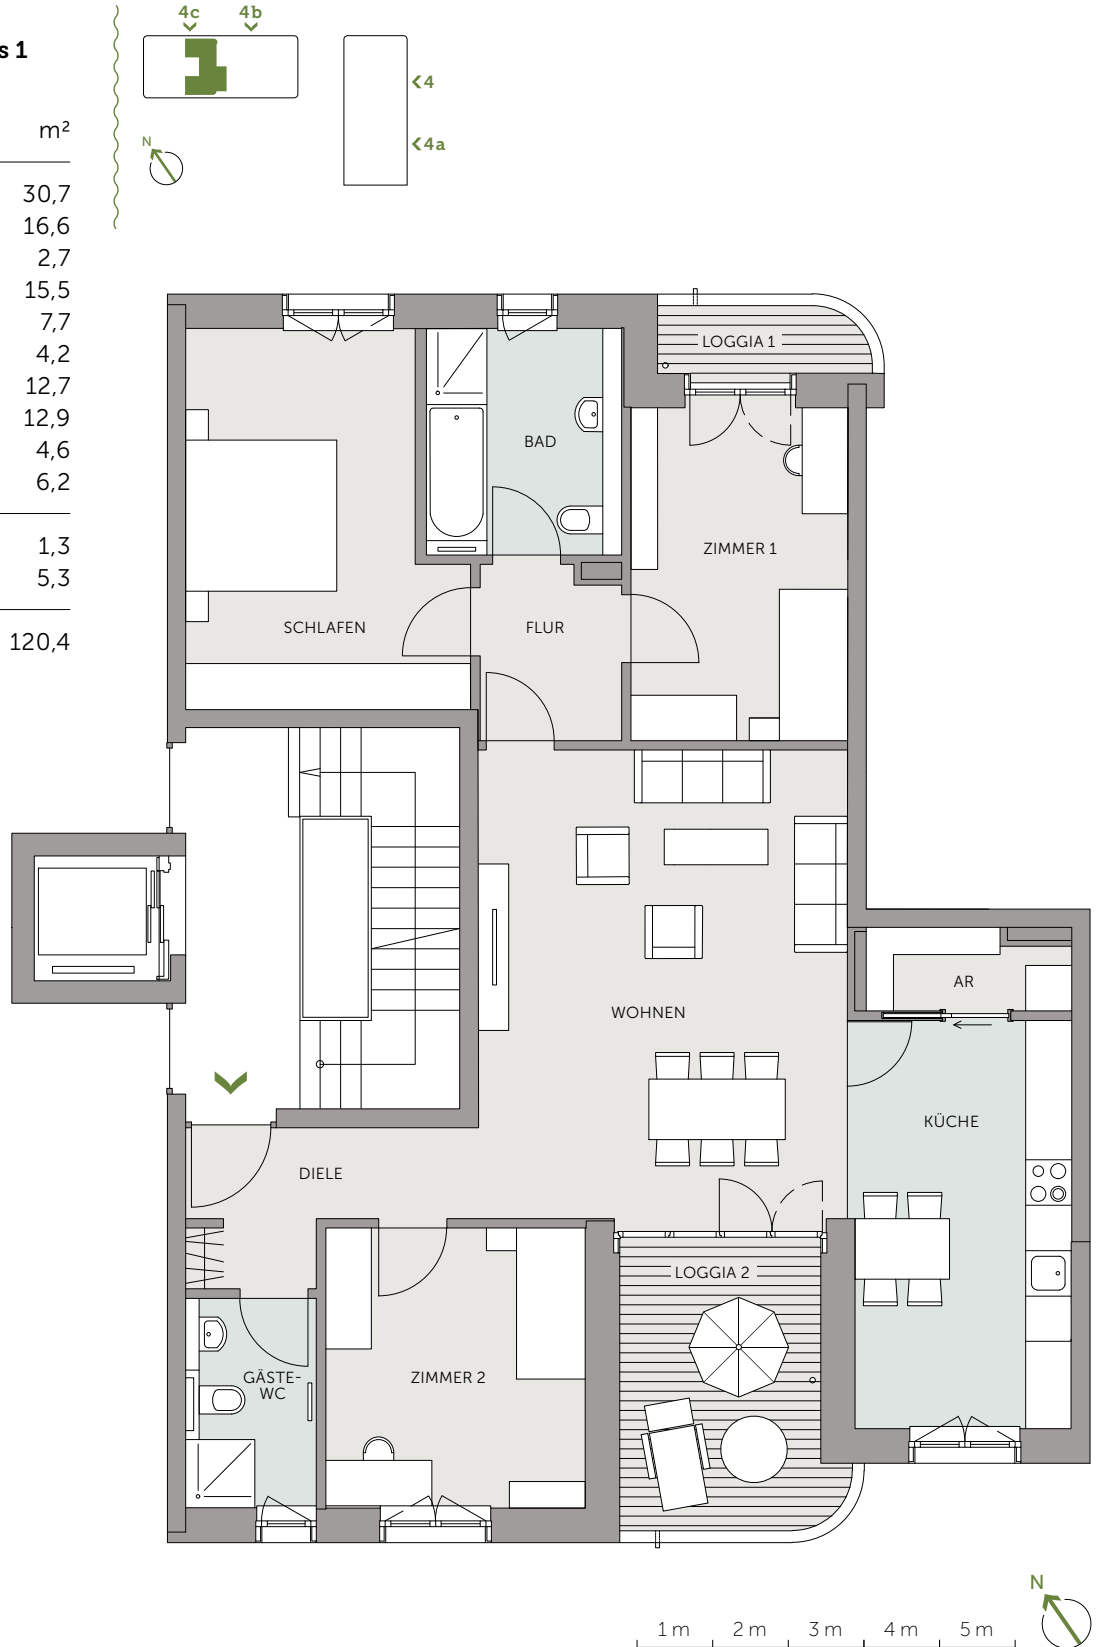

Ein Projekt der



Kontakt:

Daniela Stumpf, 05361 264-382
lindenhoefe@vwimmobilien.de

* Inklusive Betriebskosten, Stellplatz und Treppenhausreinigung. Nicht inkludiert sind Nebenkosten (Strom, Wasser, Wärme).