

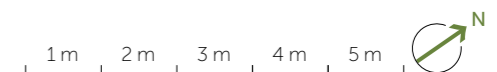


**4 Zimmer
Haus 4c, 4. OG**

| Bereich | m ² |
|-----------------|----------------|
| Wohnen | 26,9 |
| Schlafen | 18,3 |
| Abstellraum | 3,3 |
| Küche | 23,9 |
| Bad | 8,8 |
| Flur 1 | 5,9 |
| Flur 2 | 5,2 |
| Zimmer 1 | 15,1 |
| Zimmer 2 | 15,5 |
| Gäste-WC | 6,1 |
| Ankleideraum | 5,1 |
| Diele | 4,5 |
| Wirtschaftsraum | 6,0 |
| Terrasse (40,0) | 20,0 |
| Gesamt | 164,6 |

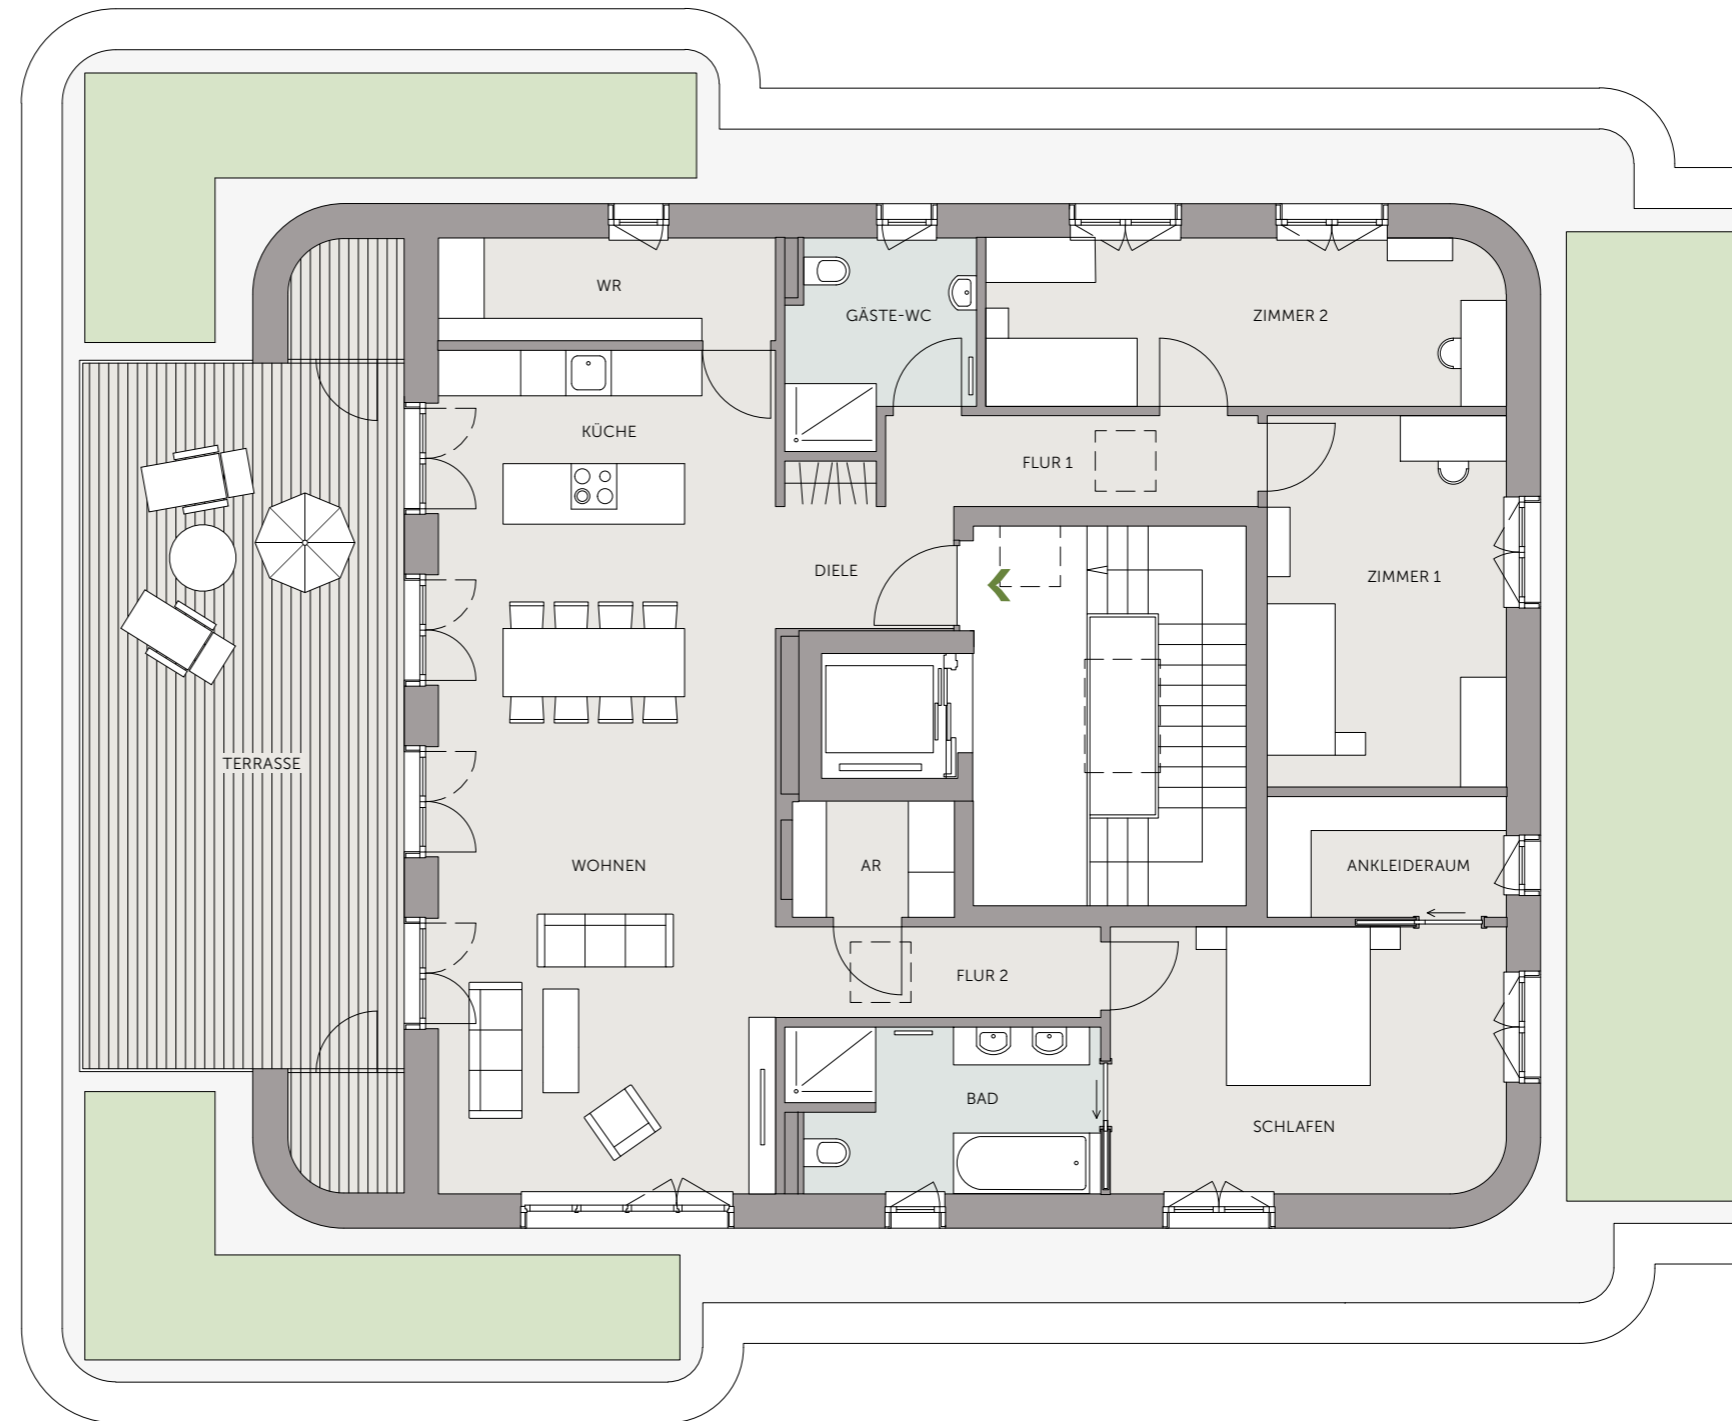

Ein Projekt der

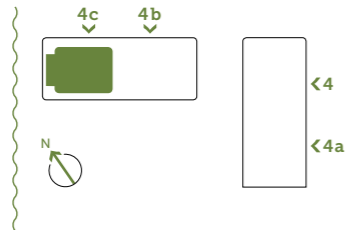

Kontakt:

Daniela Stumpf, 05361 264-382
lindenhoefe@vwimmobilien.de

* Inklusive Betriebskosten, Stellplatz und Treppenhausreinigung. Nicht inkludiert sind Nebenkosten (Strom, Wasser, Wärme).

VORABZUG – Angaben ohne Gewähr. Die tatsächlichen Maße können von den hier gemachten Angaben abweichen.