

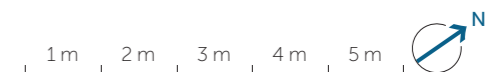


**2 Zimmer**  
Haus C, E1, 4. OG, rechts

Bereich	m <sup>2</sup>
Wohnen	35,4
Schlafen	16,0
Abstellraum	1,7
Küche	6,4
Bad	7,6
Diele	5,8
Gäste-WC	2,1
<hr/>	
Terrasse 1 (21,8)	10,9
Terrasse 2 (35,9)	17,9
<b>Gesamt</b>	<b>103,8</b>

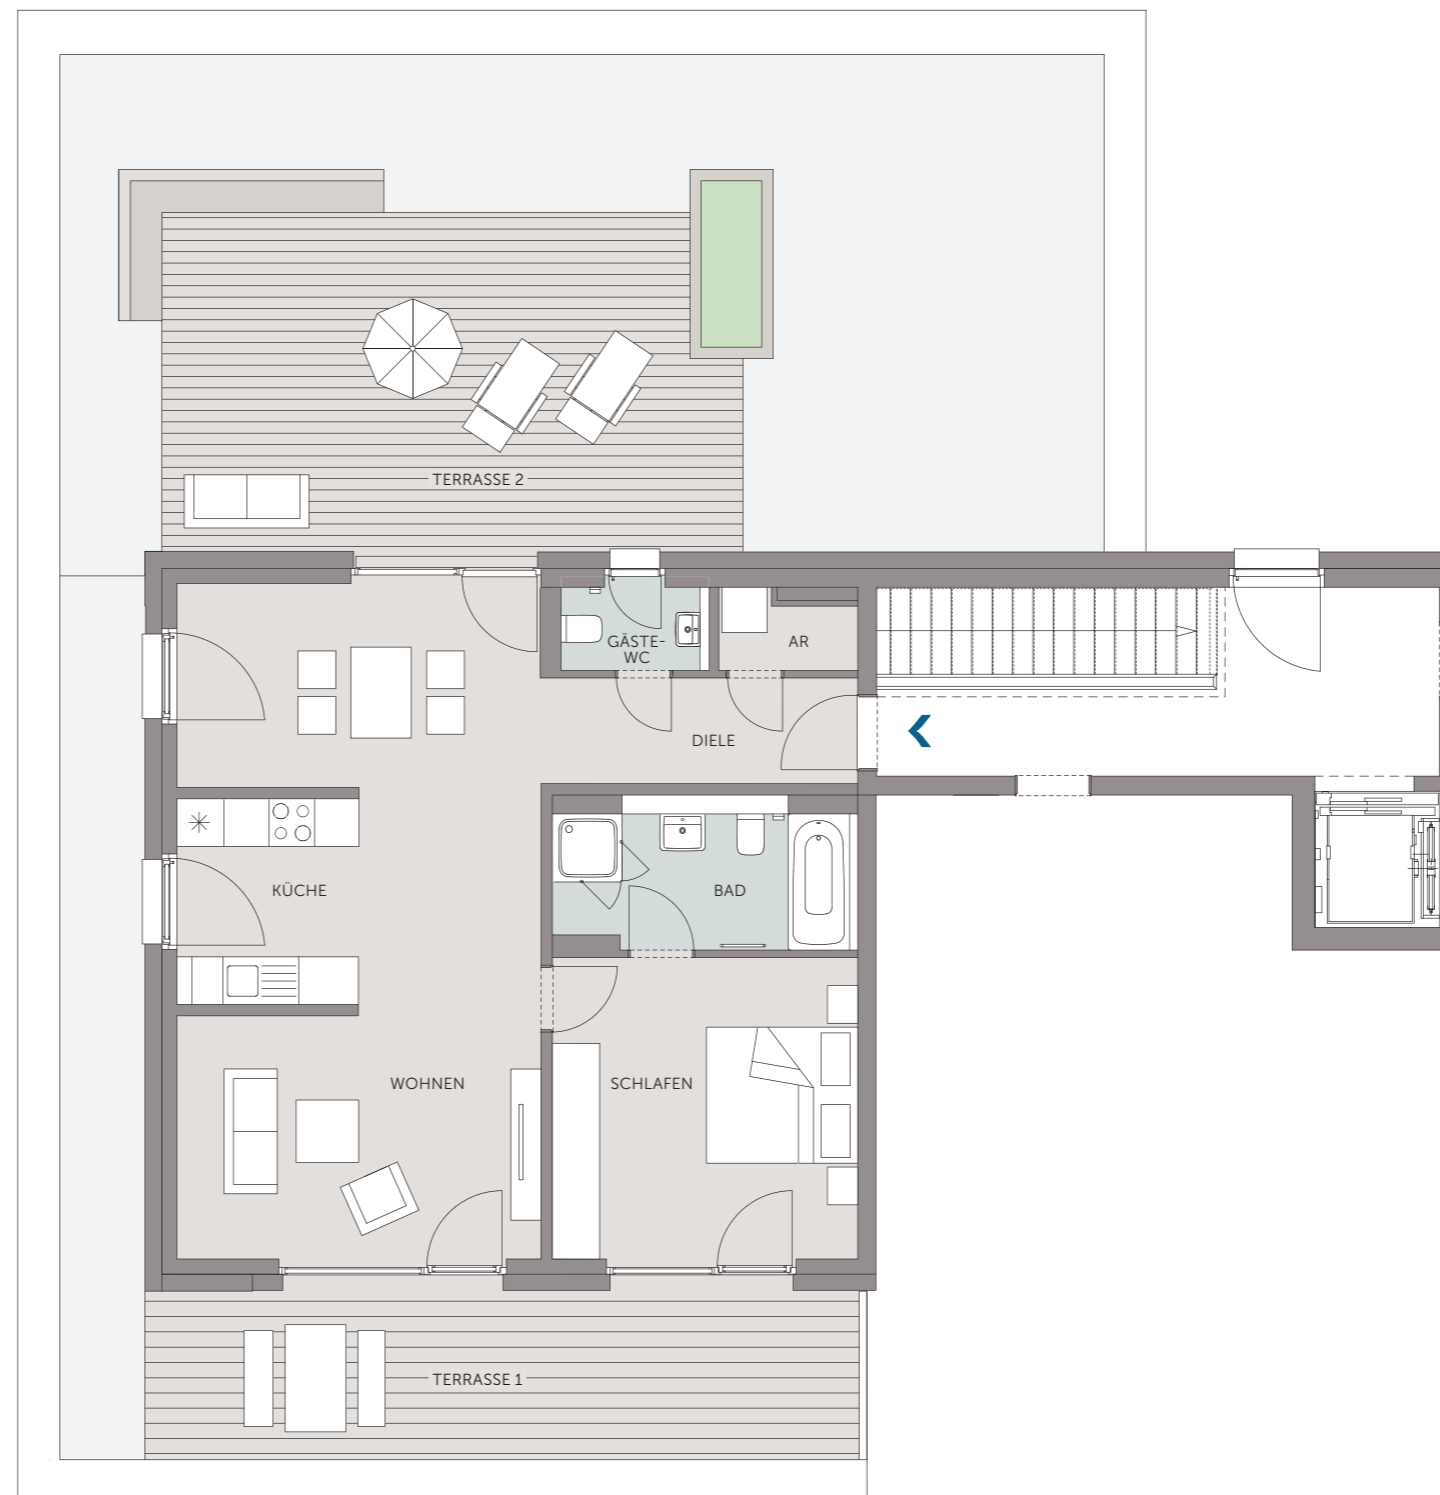

Ein Projekt der

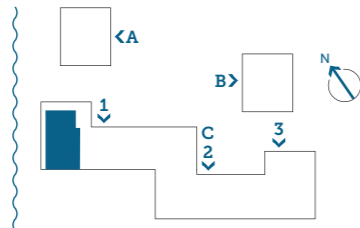

**Kontakt:**

Daniela Stumpf, 05361 264-382  
promenadencarre@vwimmobilien.de

\* Inklusive Betriebskosten, Stellplatz und Treppenhausreinigung. Nicht inkludiert sind Nebenkosten (Strom, Wasser, Wärme).

VORABZUG – Angaben ohne Gewähr. Die tatsächlichen Maße können von den hier gemachten Angaben abweichen.