

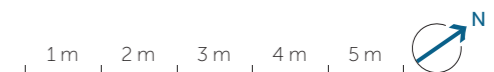


3 Zimmer
Haus C, E1, 4. OG, links 1

Bereich	m ²
Wohnen	36,0
Schlafen	18,8
Küche	7,4
Bad	7,6
Flur	1,6
Zimmer 1	12,1
Diele	10,4
Gäste-WC	4,2
Terrasse (24,0)	12,0
Gesamt	110,1

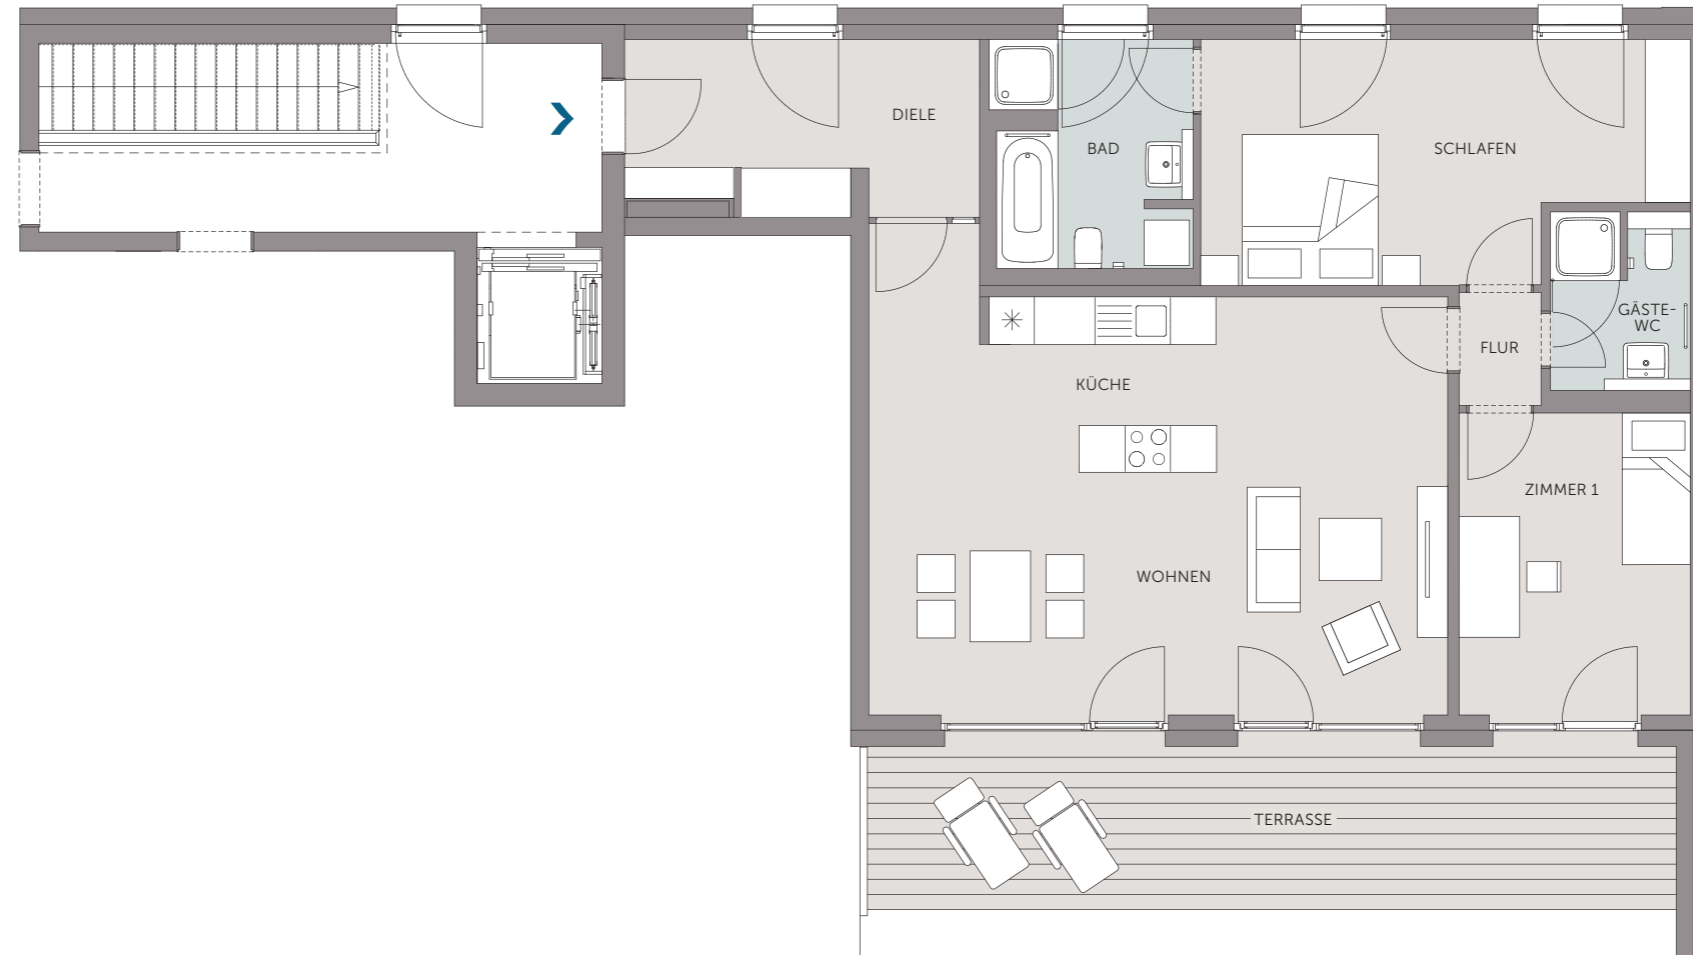

Ein Projekt der

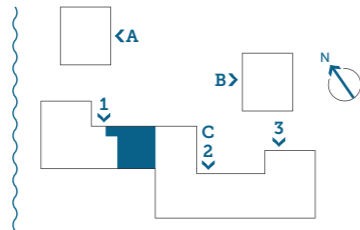

Kontakt:

Daniela Stumpf, 05361 264-382
promenadencarre@vwimmobilien.de

* Inklusive Betriebskosten, Stellplatz und Treppenhausreinigung. Nicht inkludiert sind Nebenkosten (Strom, Wasser, Wärme).

VORABZUG – Angaben ohne Gewähr. Die tatsächlichen Maße können von den hier gemachten Angaben abweichen.