

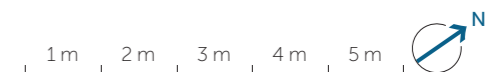


4 Zimmer
Haus C, E2, 4. OG, links

Bereich	m ²
Wohnen	39,5
Schlafen	16,6
Abstellraum	2,4
Küche	10,3
Bad	9,7
Flur	5,9
Zimmer 1	14,5
Zimmer 2	14,2
Diele	6,2
Gäste-WC	4,4
Terrasse (41,0)	20,0
Gesamt	143,7

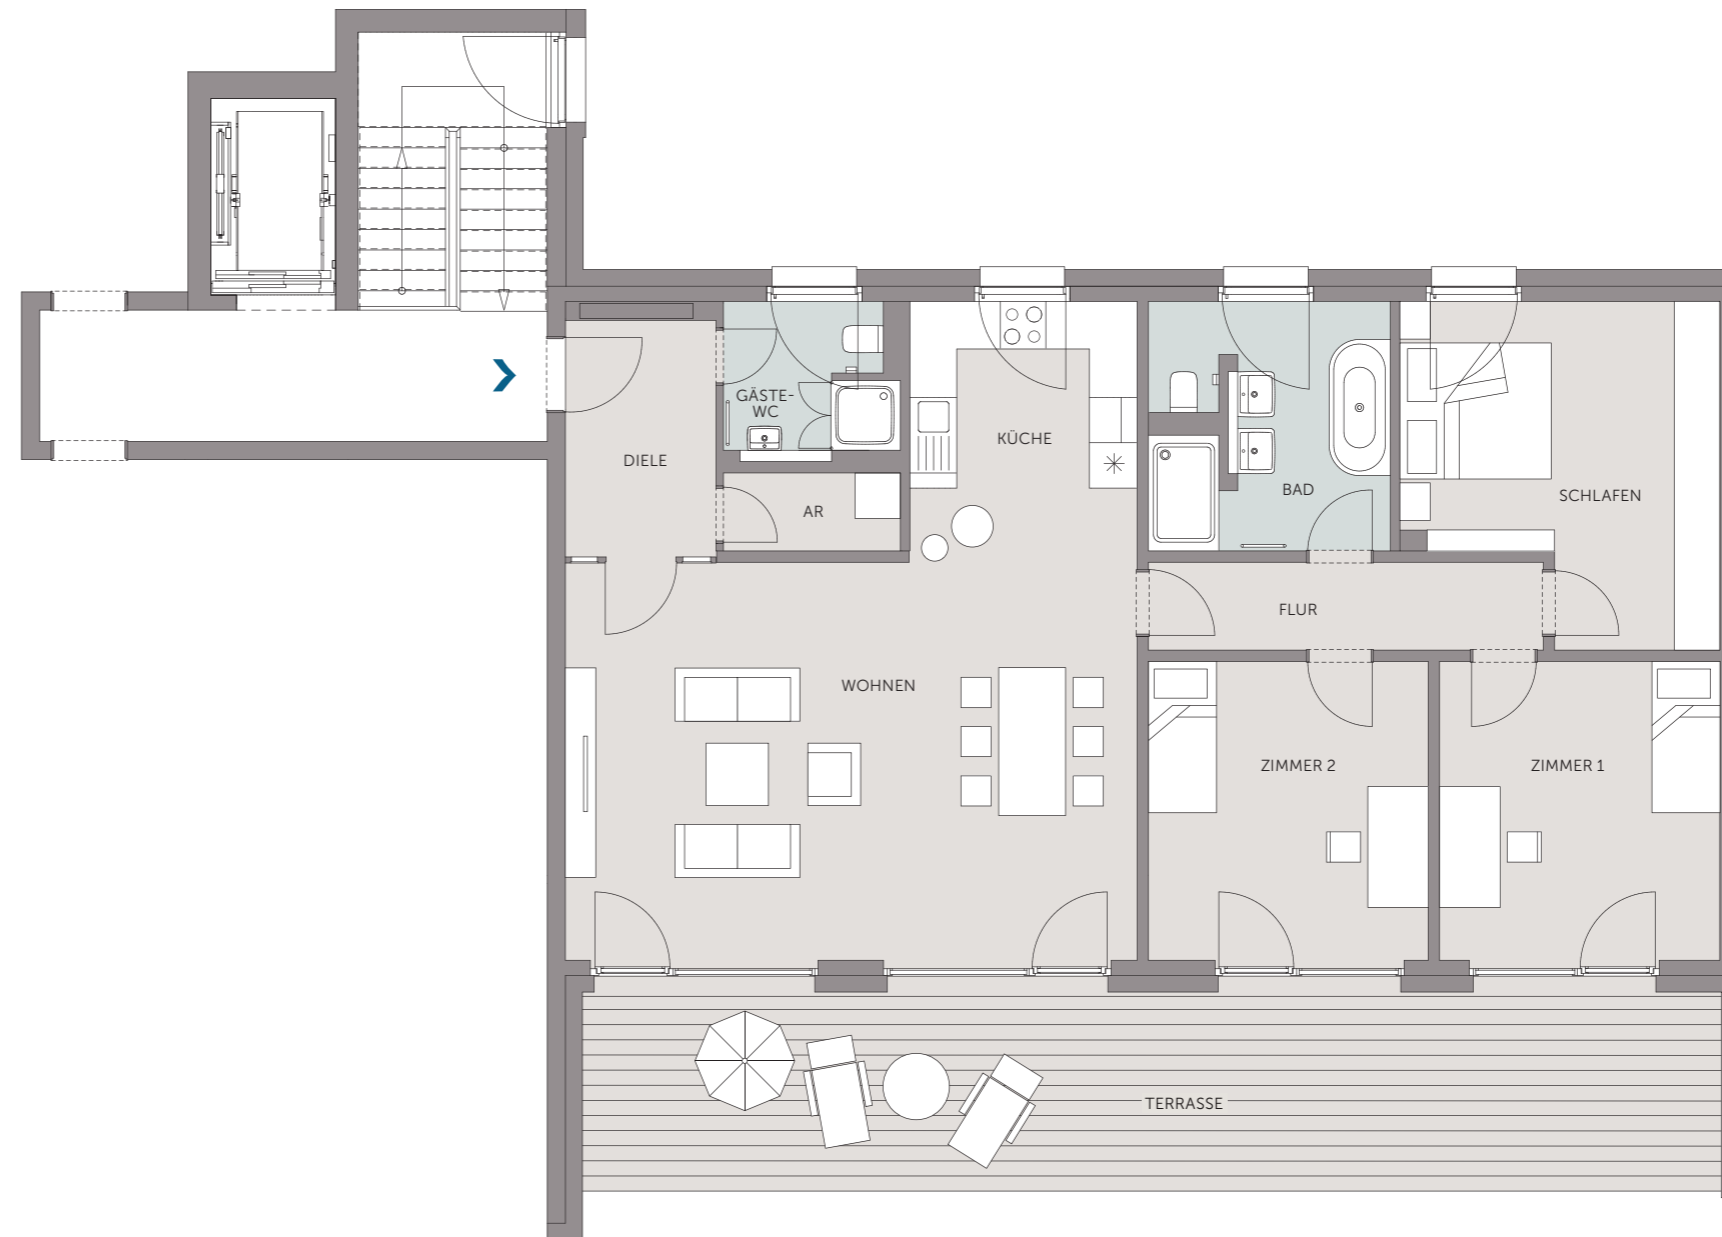

Ein Projekt der

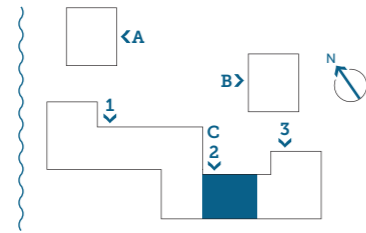

Kontakt:

Daniela Stumpf, 05361 264-382
promenadencarre@vwimmobilien.de

* Inklusive Betriebskosten, Stellplatz und Treppenhausreinigung. Nicht inkludiert sind Nebenkosten (Strom, Wasser, Wärme).

VORABZUG – Angaben ohne Gewähr. Die tatsächlichen Maße können von den hier gemachten Angaben abweichen.