



5 Zimmer Haus A, 4.OG

Bereich		m ²
Wohnen		47,2
Bad		13,5
Gäste-WC		7,8
Schlafen		23,9
Zimmer 1		13,6
Zimmer 2		12,6
Zimmer 3		18,6
Flur		20,2
Abstellraum		3,9
Balkon	(9,6)	4,8
Terrasse	(84,6)	20,0
Gesamt		186,1

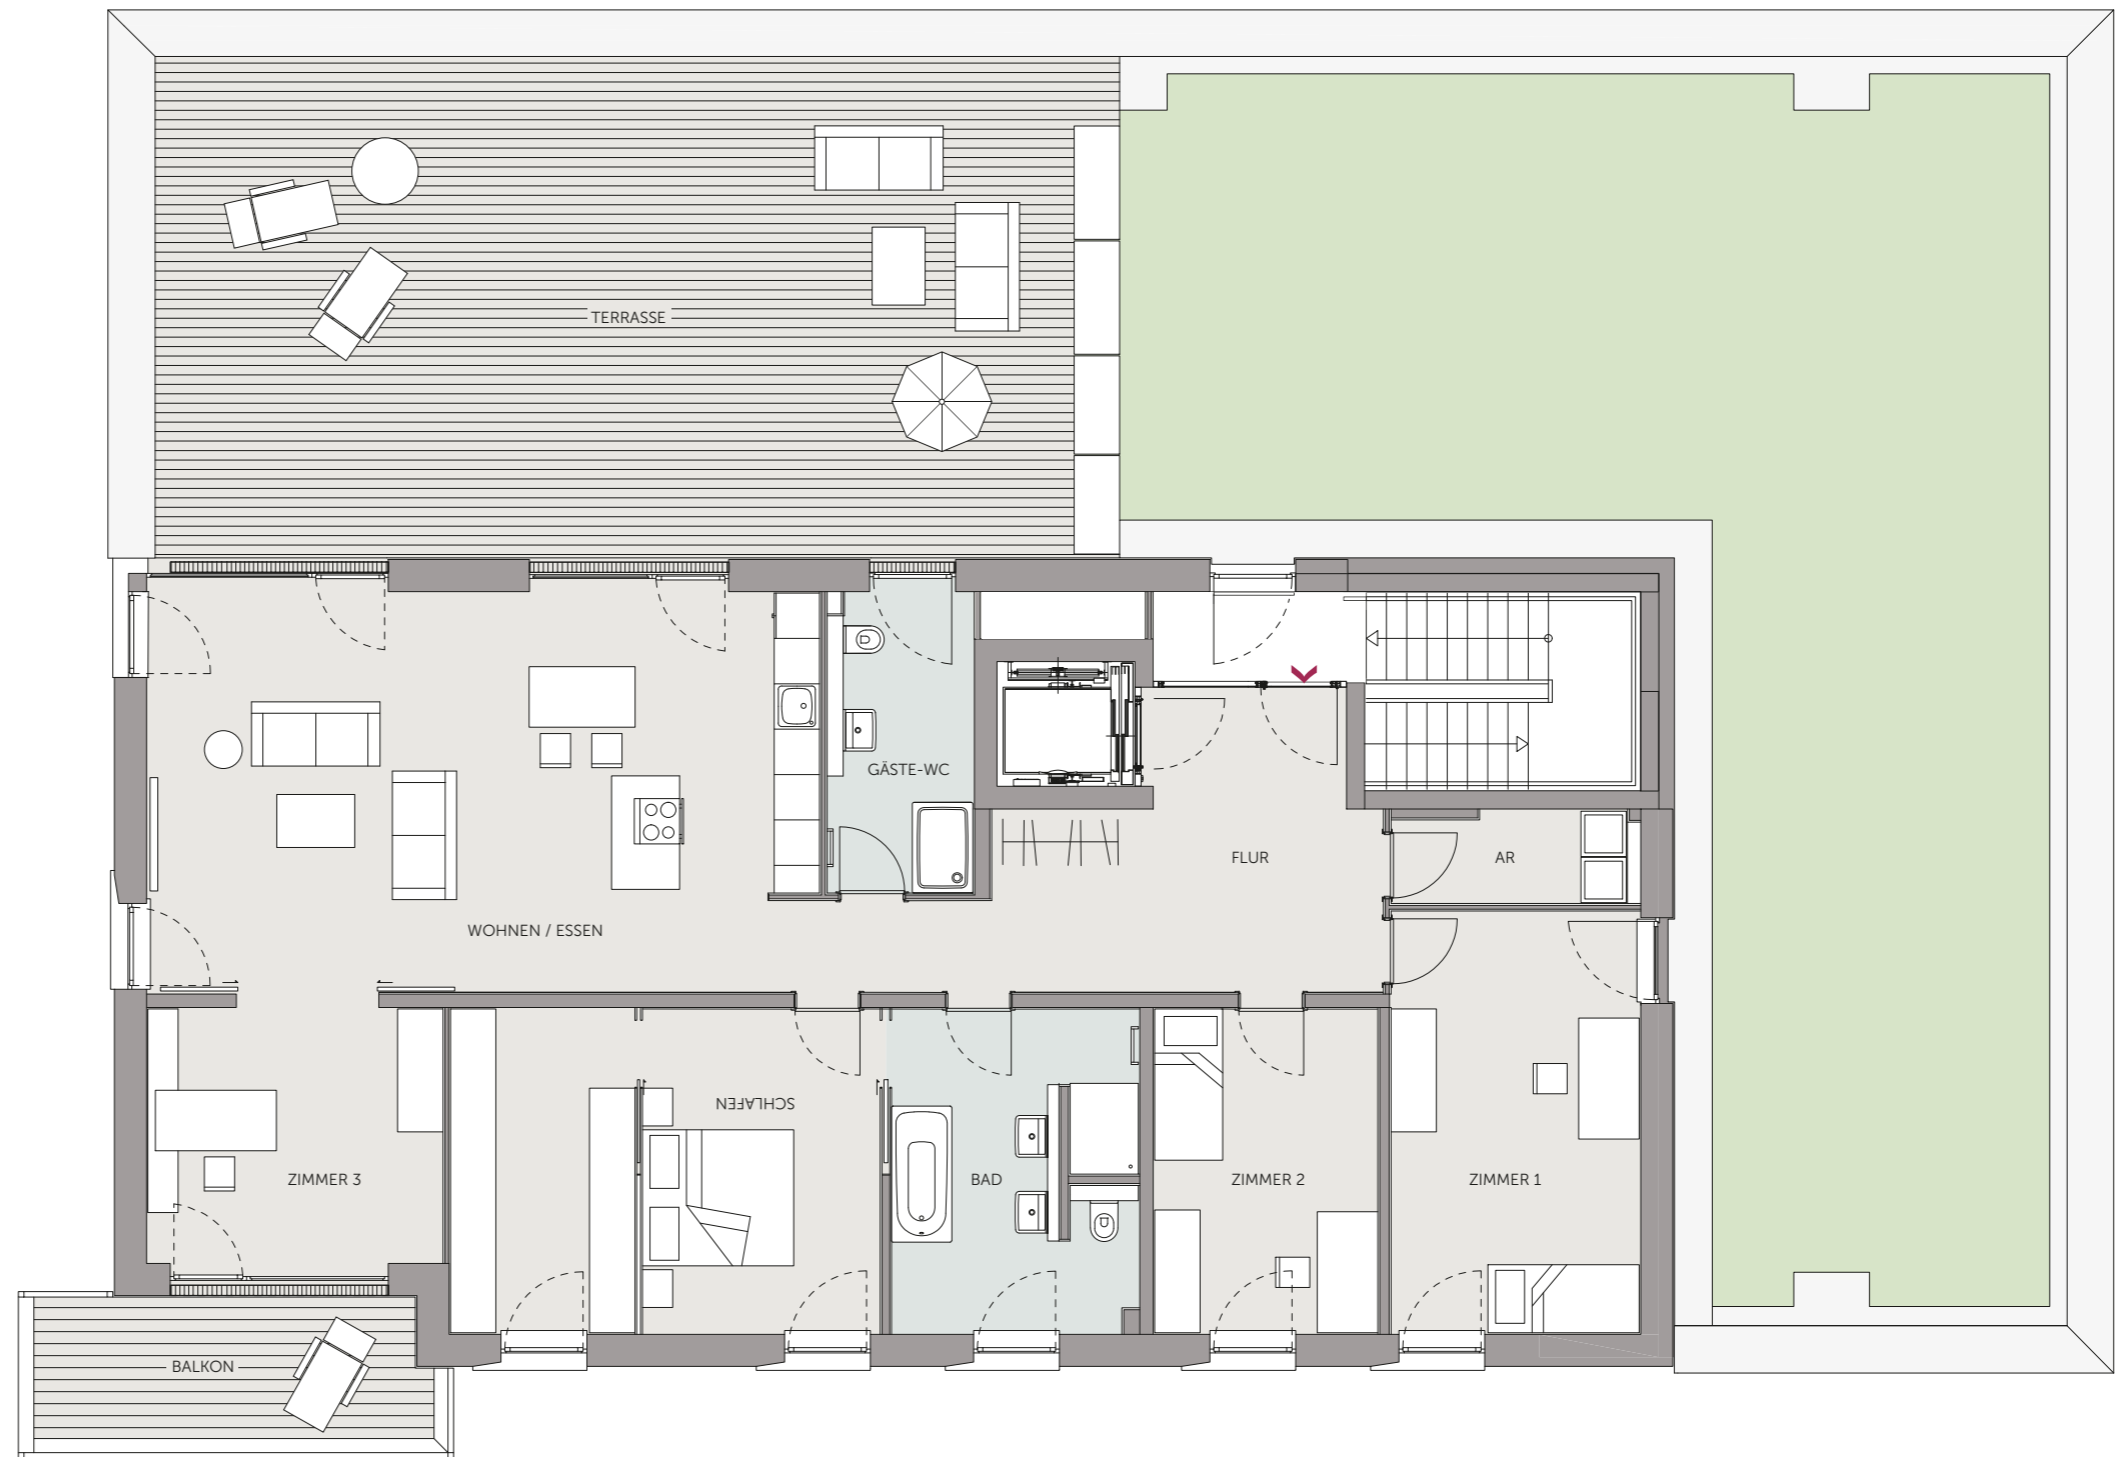

Ein Projekt der

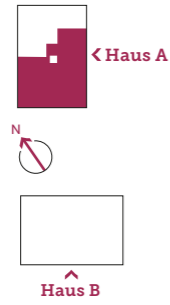

Kontakt:
05361 264-0
weidenplan@vwimmobilien.de

* Inklusive Einbauküche, Treppenhausreinigung und Stellplatz. Zuzüglich Betriebskosten und Nebenkosten (Strom, Wärme, Wasser).

VORABZUG – Angaben ohne Gewähr. Die tatsächlichen Maße können von den hier gemachten Angaben abweichen.